


Wycinek mapy SYTUACYJNO - WYSOKOŚCIOWEJ
woj. lubuskie, pow. Żagań, SKALA 1: 1000
miasto - gmina Matonie
ul. - obręb Bodzany dz. nr
nr ewid. oryginału mapy 441.471.083

**Wydano do celów
opiniotawczych**

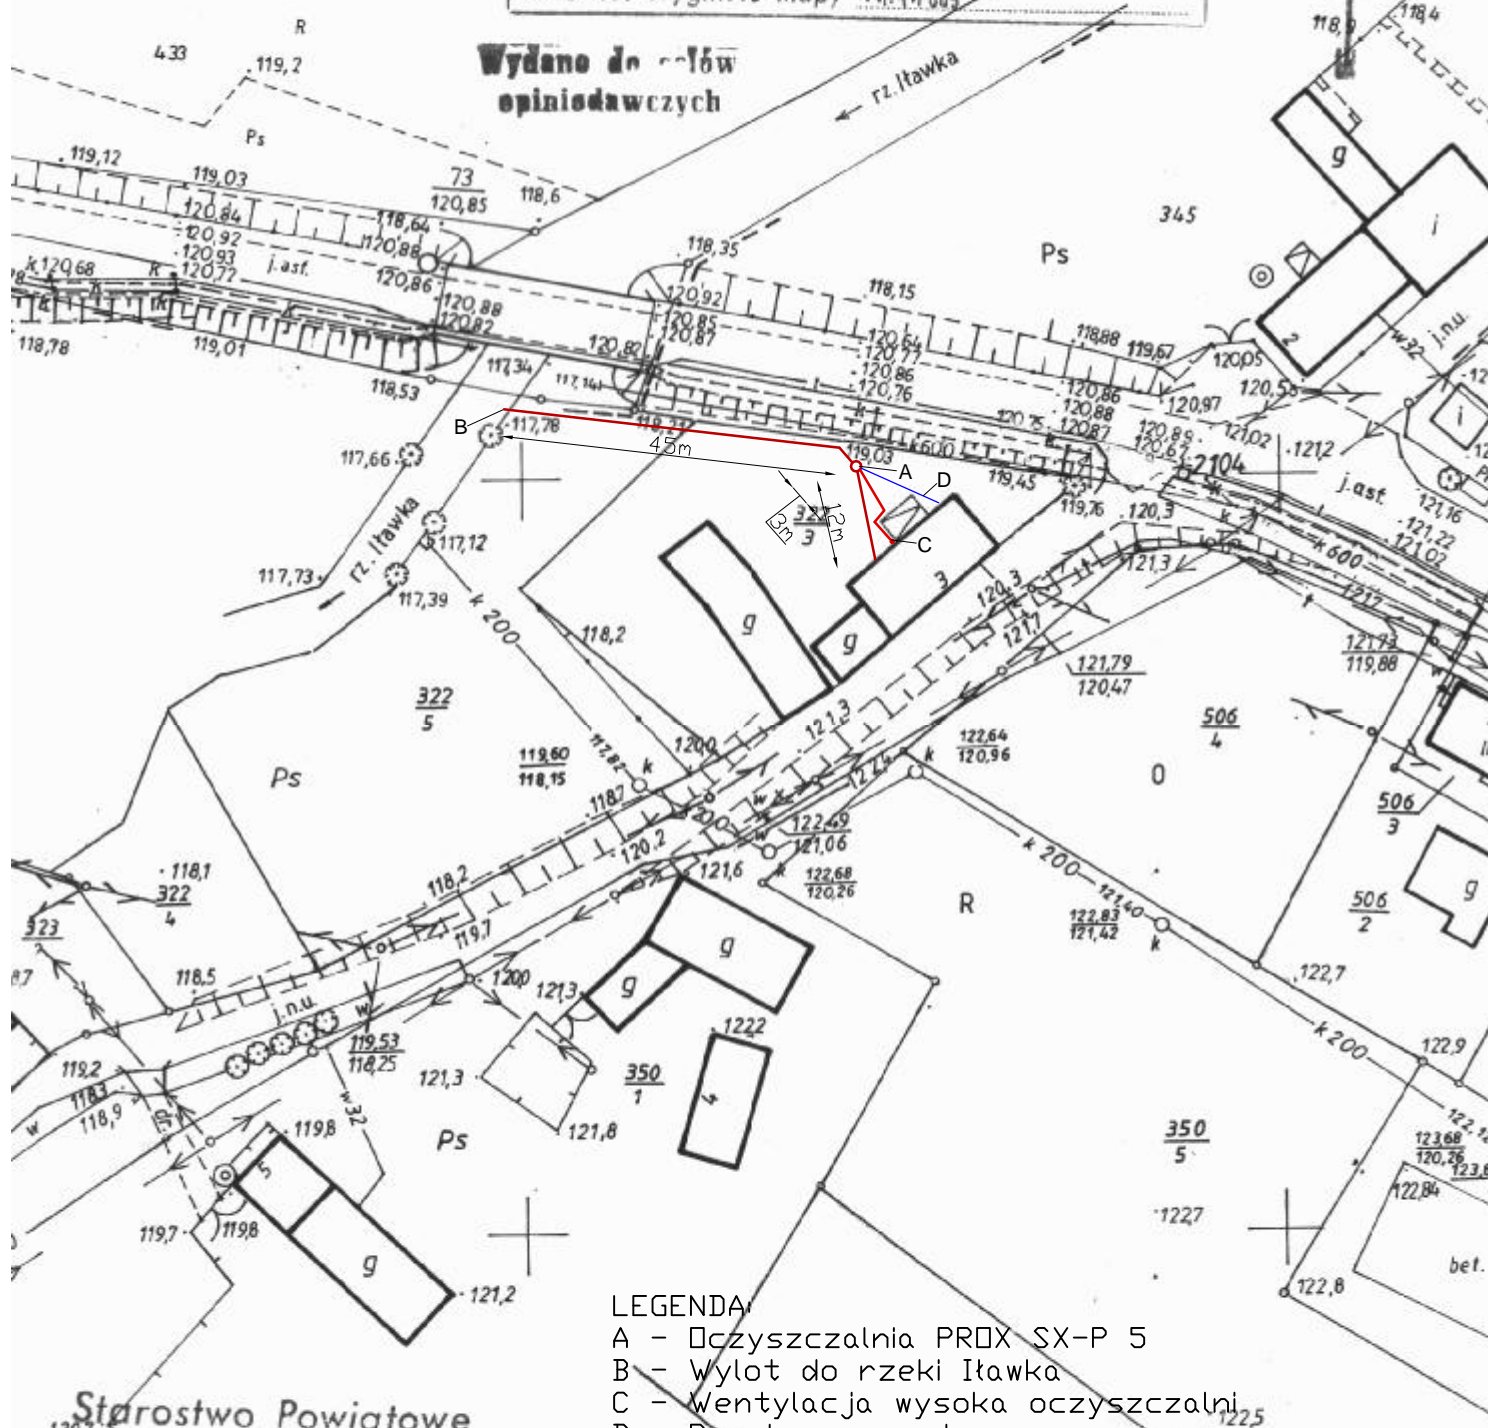

LEGENDA

- ~~A - Oczyszczalnia PROX SX-P 5
B - Wylot do rzeki Itawka
C - Wentylacja wysoka oczyszczalni
D - Przyłącze prądu~~

Starostwo Powiatowe
w Żaganiu

ul. Dworcowa 39

68-100

ZAGAN'

SEPROT BVA 0

określenie ośrodka dokumentacji geodezyjnej i kartograf.

Poświadczam się zgodność niniejszej mocy
z oryginałem przesyłanym do państwowego zasobu
gospodarczego i kartograf. w dniu.....

1. zezwolenie na wydobycie pod nr 152/85

Niniejsza mapa nie może służyć dla celów projektowych.

INSPEKTOR

SZPROTAWA 12.06.2008

[illegible]

Urszula Sutula