

Wycinek mapy SYTUACYJNO - WYSOKOŚCIOWEJ

woj. lubuskie, pow. Żagań, SKALA 1: 1000

miasto - gmina Małanów

ul. - cbręb Bohrzany dz. nr 196

nr ewid. oryginału mapy ark. 441.411.124


Reprodukcja bez zezwolenia
wzbroniona (art. 18 ustawy z dnia
17 maja 1989 prawn geodezyjno-kartograficzne Dz.U. nr 30, poz. 163).

Wydane do celów
opiniotawczych

115.1
113.9



staw
hodowlany

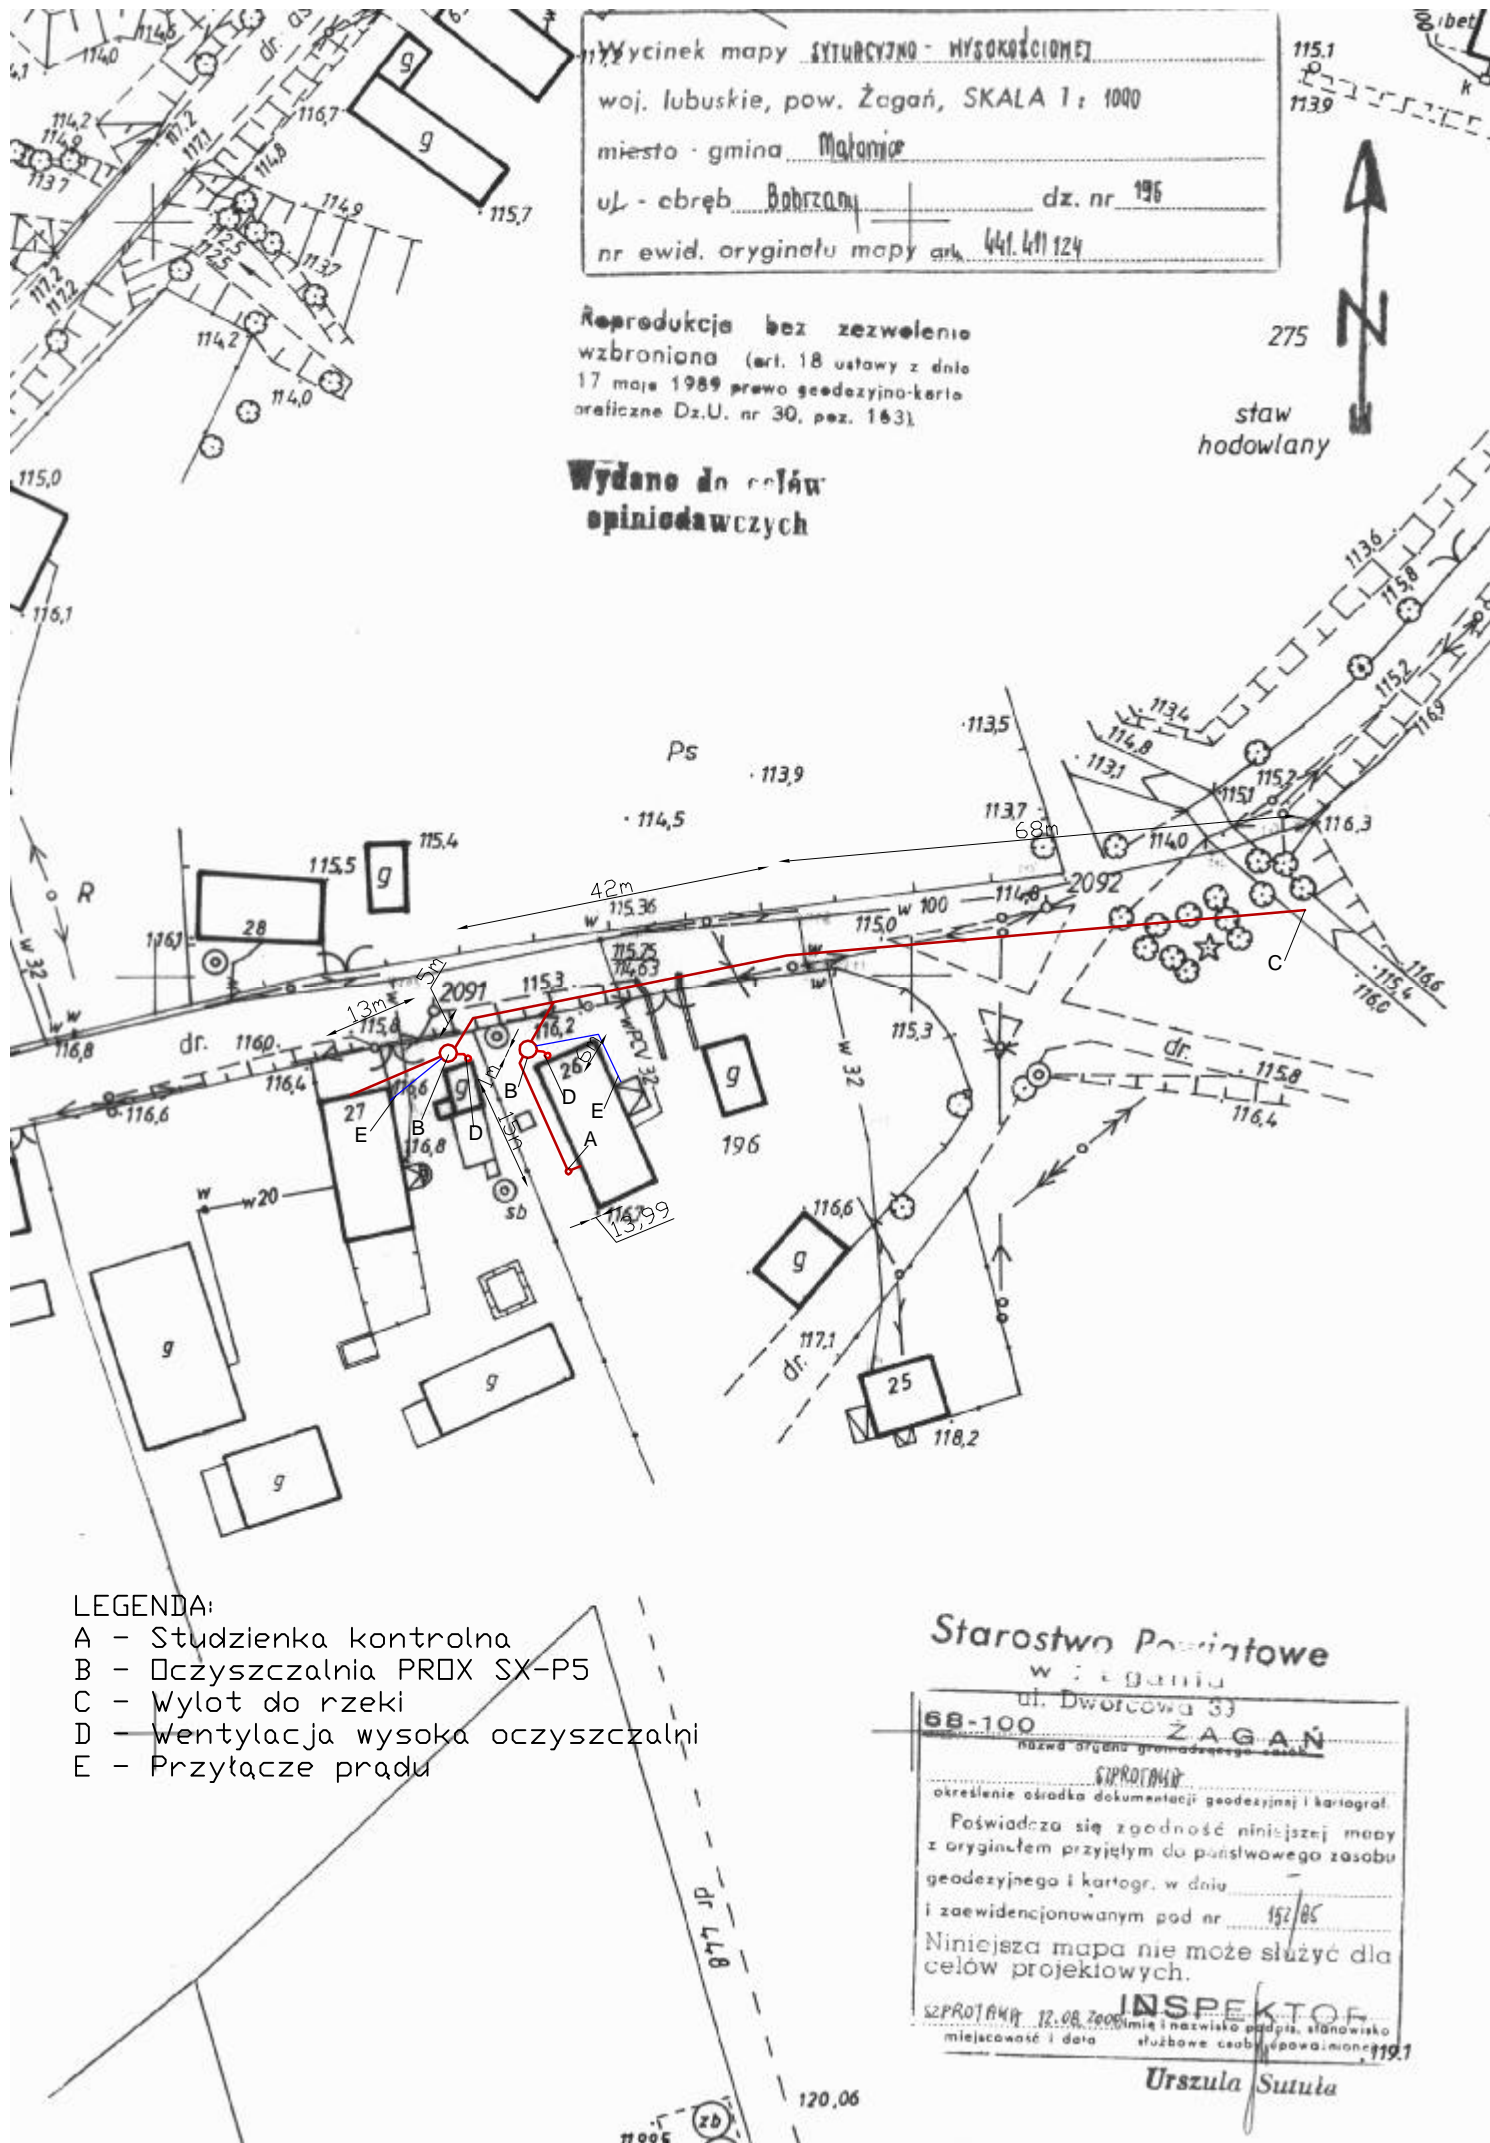

LEGENDA:

- A - Studzienka kontrolna
- B - Oczyszczalnia PROX SX-P5
- C - Wylot do rzeki
- D - Wentylacja wysoka oczyszczalni
- E - Przyłącze prądu

Starostwo Powiatowe
w Żaganiu

ul. Dworcowa 33

68-100 ŻAGAŃ

Nazwa organu gromadzącego mapy

SPROTAWR
określenie ośrodka dokumentacji geodezyjnej i kartograf.

Poświadczam zgodność niniejszej mapy
z oryginałem przyjętym do państwowego zasobu
geodezyjnego i kartogr. w dniu

i zaewidencjonowanym pod nr 152/85

Niniejsza mapa nie może służyć dla
celów projektowych.

SPROTAWR 12.08.2008
miejscowość i data

INSPEKTOR

Urszula Sutula