

oj. lubuskie, pow. Żagań, SKALA 1:1000
 128.9
 - gmina Motomice
 - obręb Chuby dz. nr 178
 ewid. oryginału mapy ork 214


Reprodukcja bez zezwolenia
 wzbroniona (art. 18 ustawy z dnia
 17 maja 1989 prawnie geodezyjno-kartograficzne Dz.U. nr 30, poz. 163)

Wydano do celów
 opiniodawczych

OSTWO POWIATOWE
 W ŻAGANIU
 Z 155/103
 zgodn. z oryginałem
 ew. 65/15
 22.08.08 podpisano 12

LEGENDA:

- A - Studzienka kontrolna
- B - Osadnik gnilny 2000l Sotralentz
- C - Tunele filtracyjne Sotralentz
- D - Kominiek napowietrzający
- E - Wentylacja wysoka oczyszczalni

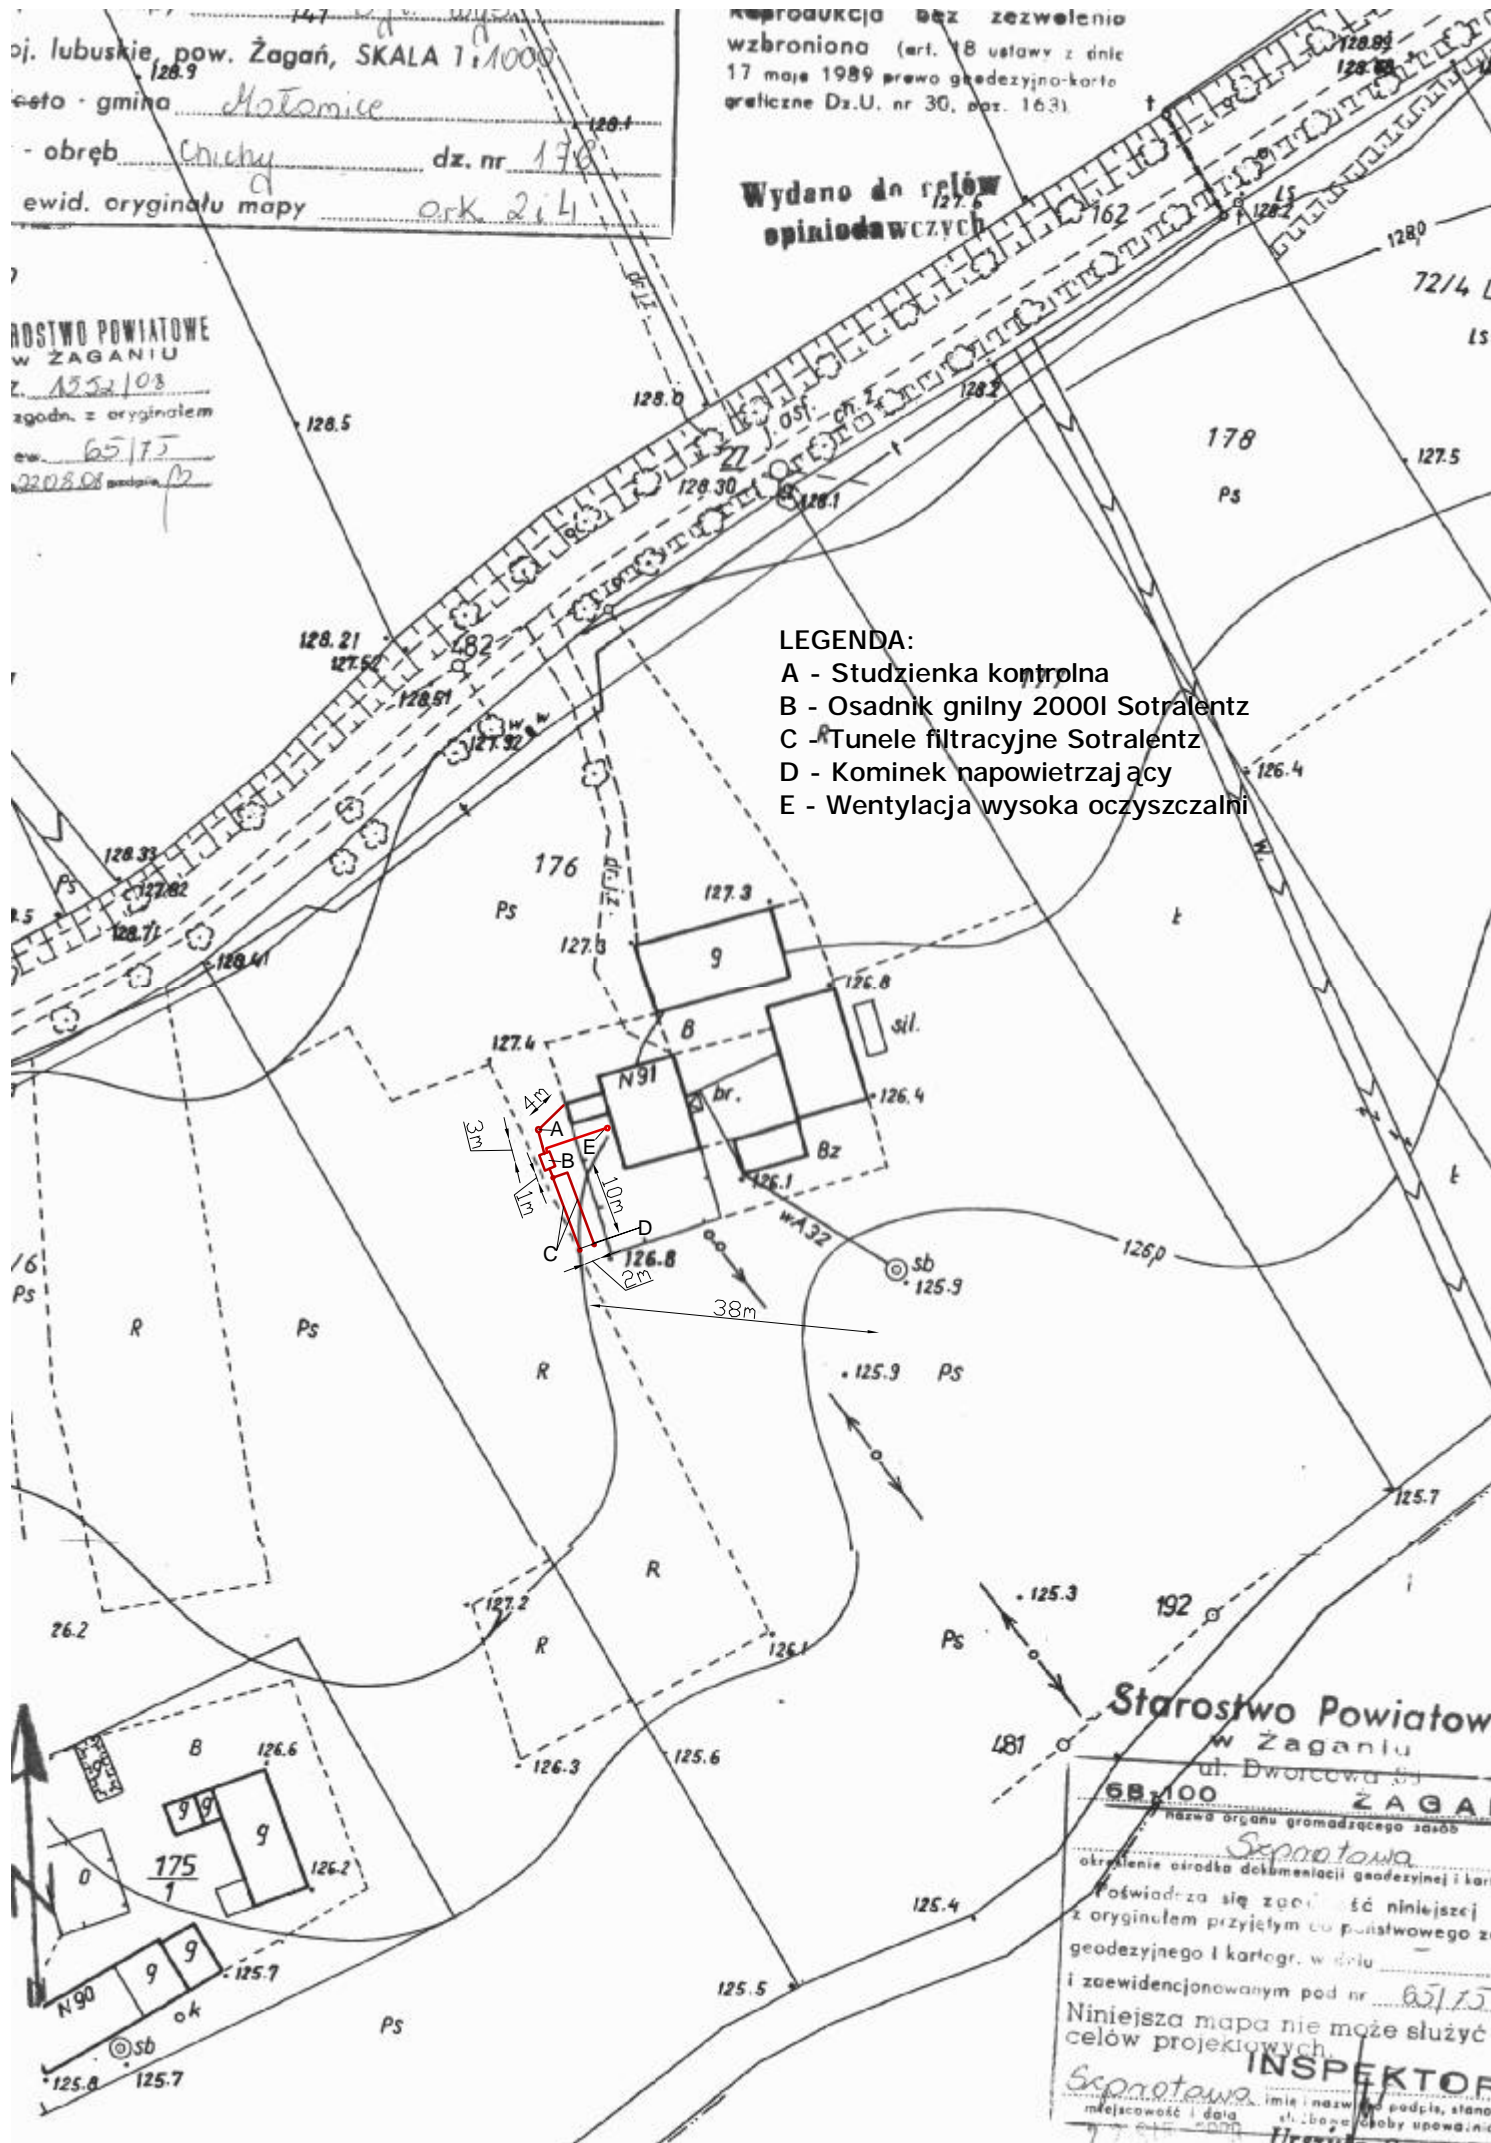

Starostwo Powiatowe
 w Żaganiu
 ul. Dworcowa 53
 68-100 ŻAGAŃ

hasło organu gromadzącego zasób
Sopotawa
 określenie ośrodka dokumentacji geodezyjnej i kartograficznej
 Poświadczam zgodność niniejszej mapy z oryginałem przyjętym do powiatowego zasobu geodezyjnego i kartogr. w dniu 15.08.2008 i zaewidencjonowanym pod nr 65/15
 Niniejsza mapa nie może służyć celów projektowych
 INSPEKTOR
Sopotawa
 imię i nazwisko podpisu, stano
 miejscowość i data Żagań 15.08.2008
 Urząd