


redukcja bez pozwolenia
roniona (art. 18 ustawy z dnia
10.12.1989 Prawo geodezyjno-kartogr.
znie Dz.U. nr 30, poz. 162)

lano do celów
iniedawczych

LEGENDA:

- A - Osadnik gnilny 2000l Sotralentz
- B - Tunele filtracyjne Sotralentz
- C - Kominiek napowietrzaj¹cy
- D - Wentylacja wysoka oczyszczalni

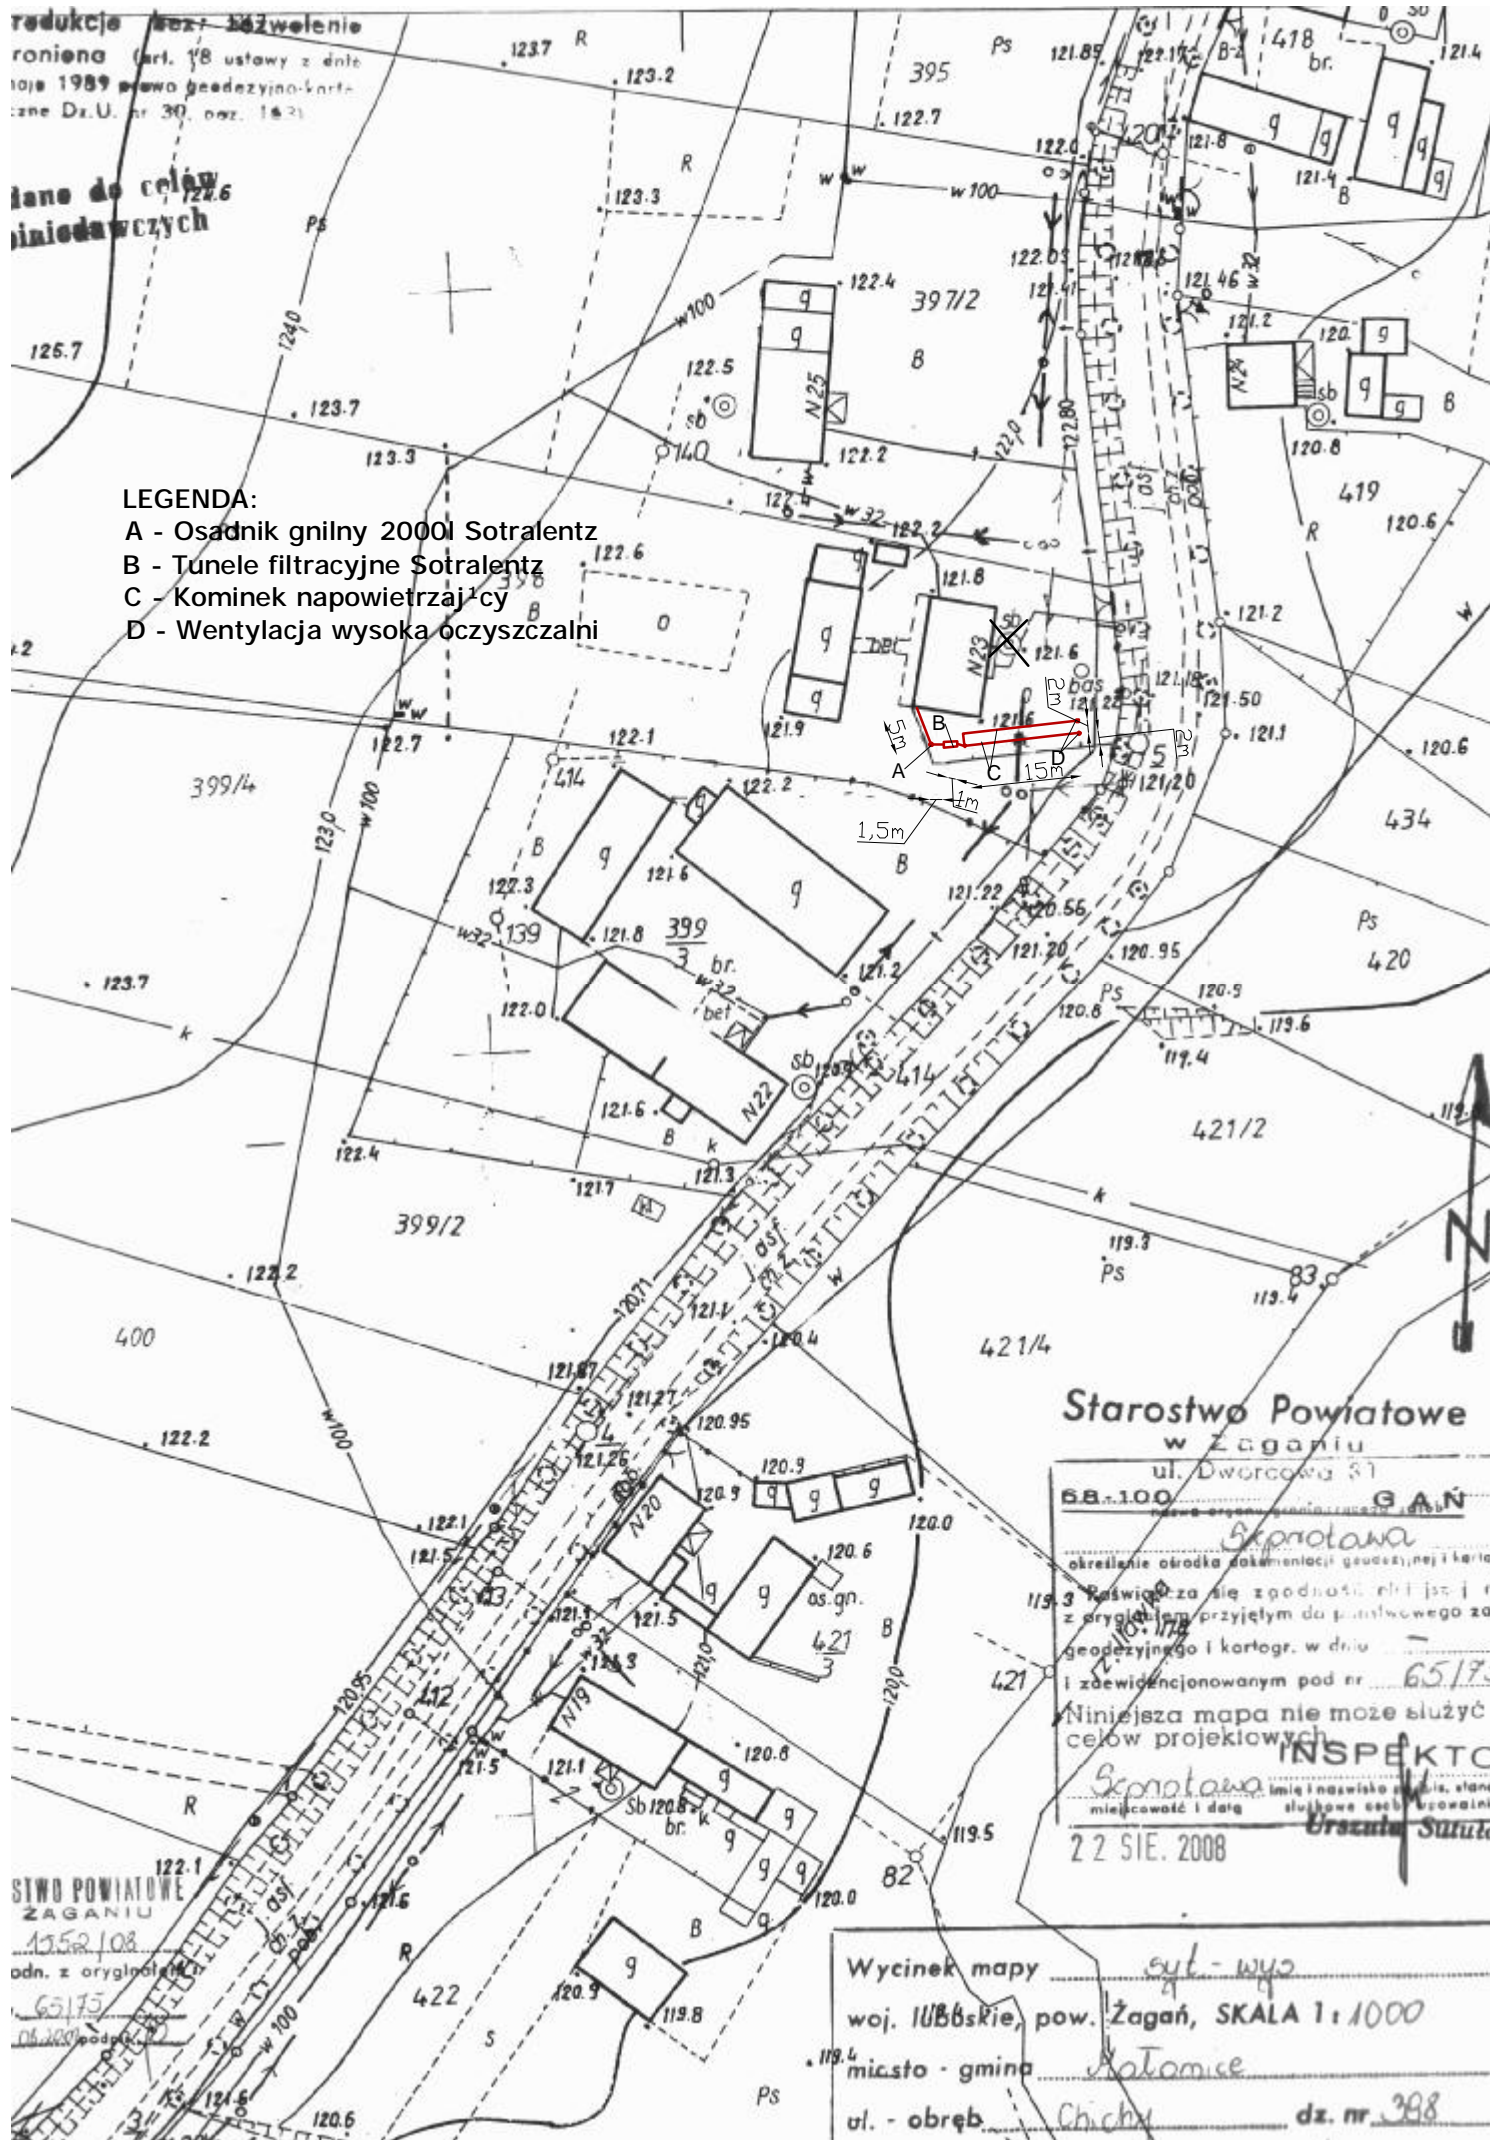

Starostwo Powiatowe
w Żaganiu

ul. Dworkowa 31

68-100 ŻAGAŃ

65173

określenie ośrodka dokumentacji geodezyjnej i kartogr.

119.3 Paszport za się zgodności z planem i z przyłączeniem przyjętym do planuowego za

geodezyjnego i kartogr. w dniu 16.11.2008

i zaewidencjonowanym pod nr 65173

Niniejsza mapa nie może służyć

celów projektowych

INSPEKT

65173

miejsce i datę

22 SIE. 2008

Wycinek mapy

woj. lubuskie, pow. Żagań, SKALA 1:1000

miasto - gmina

ul. - obręb

dz. nr 388

STWO POWIATOWE
ŻAGANIU

1552108

odn. z oryginału

65173

06.12.2008 podpis