


Stroniona (art. 118 ustawy z dnia  
maja 1989 r. o geodezji-terto  
liczne D.U. nr 38, art. 163)

# Opis i plan wierzch

Wycinek mapy skt. wys  
wci. lubuskie, pow. Żagań, SKALA 1:1000  
miasto gmina Kołacze  
ut. - obręb Chuchel dz. nr 300  
nr ewid. oryginału mapy 058.2

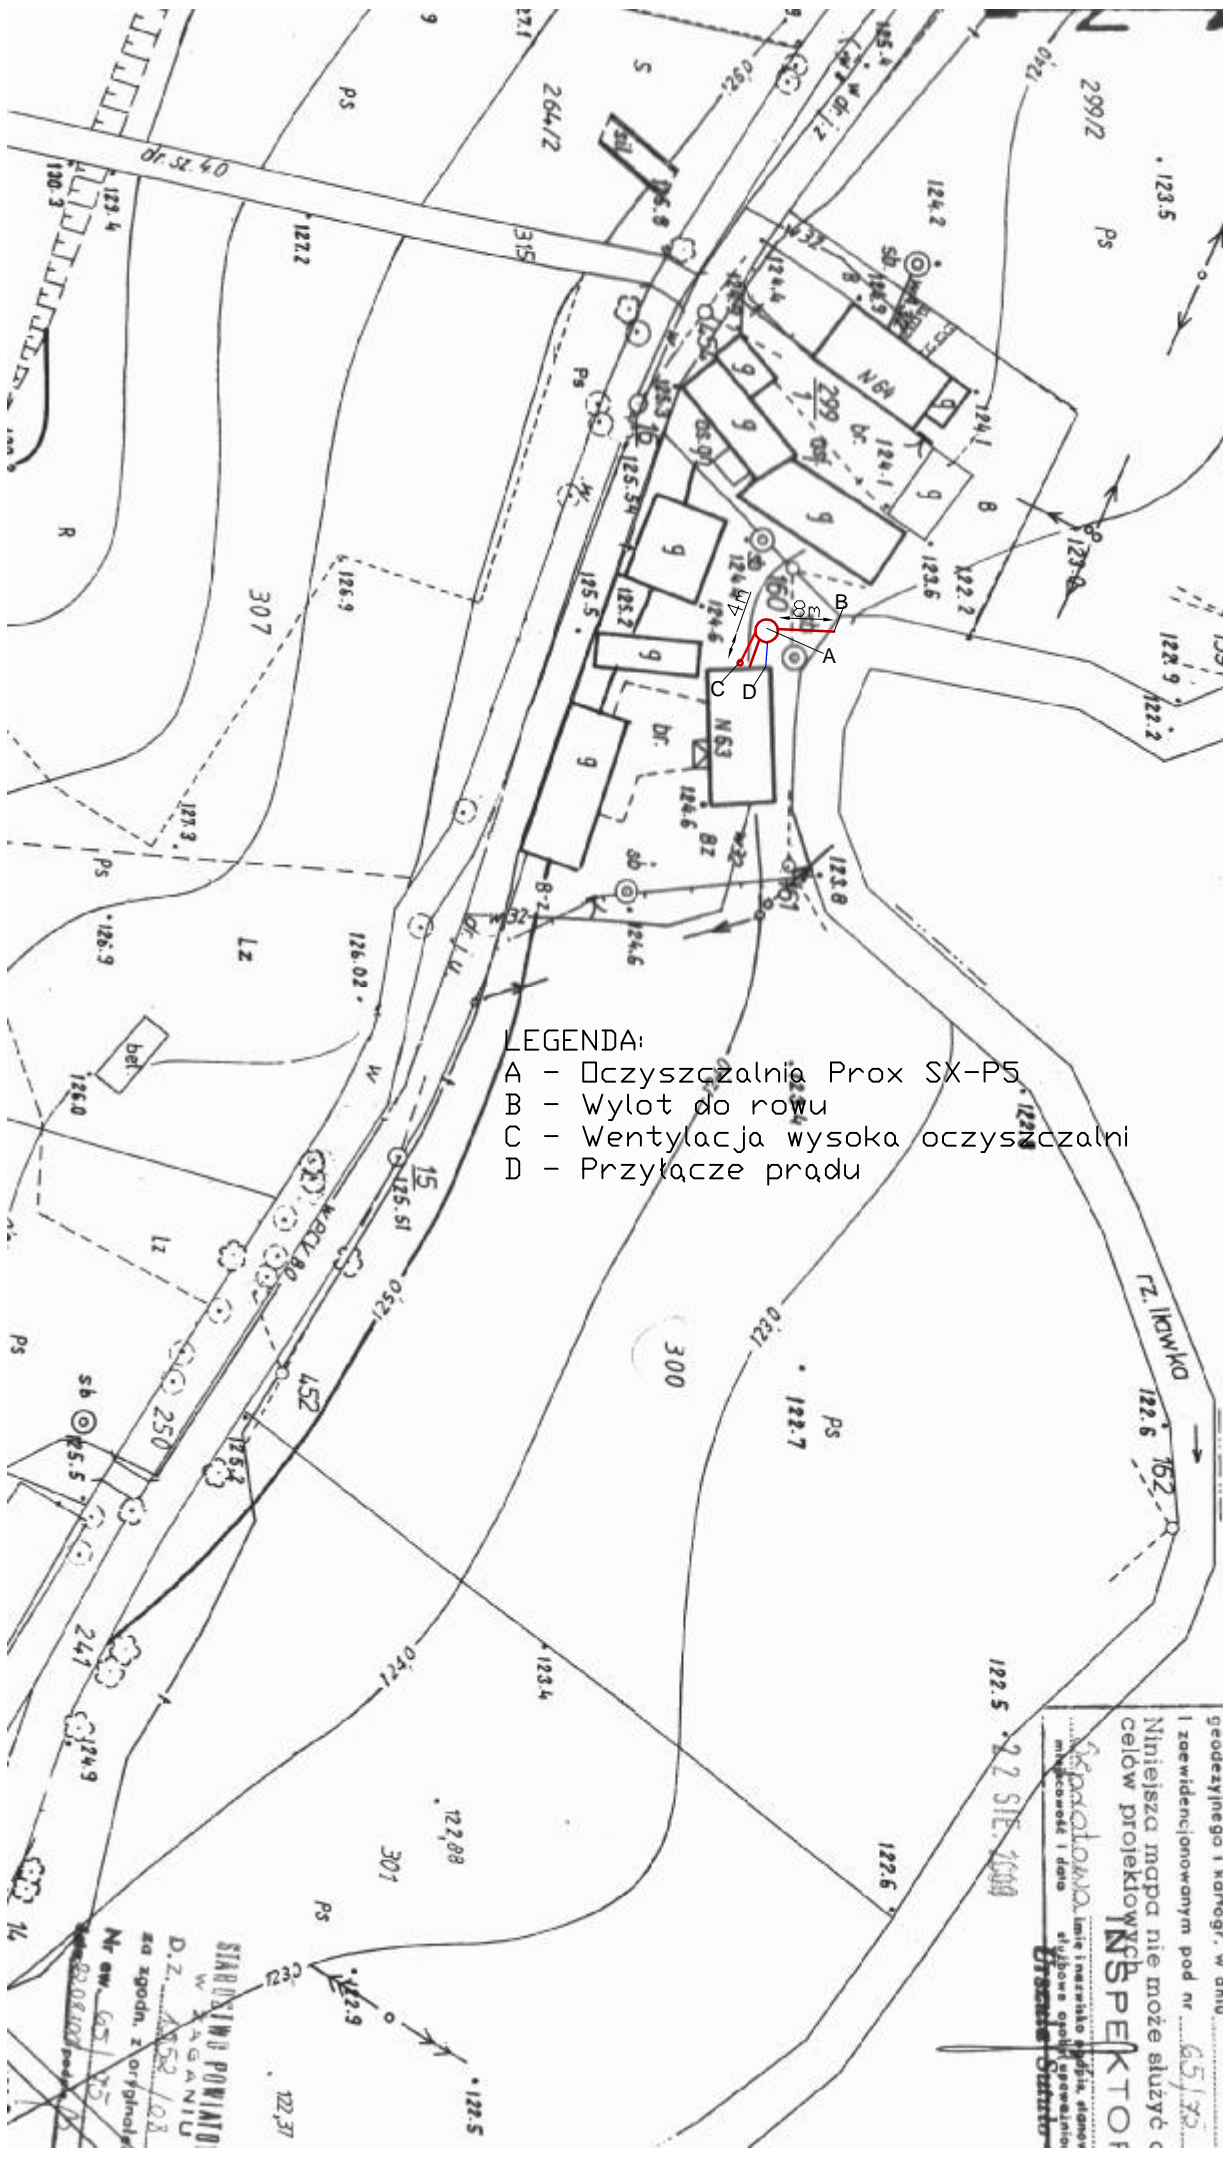

## LEGENDA:

- A - Oczyszczalnia Prox SX-P5
- B - Wylot do rowu
- C - Wentylacja wysoka oczyszczalni
- D - Przyłącze prądu

## Starostwo Powiatowe

W ŻAGANIU  
ul. Działowa 11

68-100

nazwa organu gromadzkiego zaob

Starostwo

aktualizacja stanu dokumentacji geodezji i kartog  
Polwiodcza się zgodność niniejszej m  
z oryginałem przyjętym do państwowego zas  
geodezyjnego i kartogr. w dniu 6.5.17  
i zaewidencjonowanym pod nr 65175

Niniejsza mapa nie może służyć c  
celów projektowych

INSPEKTOR

Starostwo imię i nazwisko Starosty  
miejscowość i data Żagań 6.5.17  
Grzegorz Górnica

STAROSTWO POWIATOWE  
W ŻAGANIU  
D.Z. 453/08  
za zgodn. z oryginałem  
Nr ew. 65175