


tytuł mapy: ...
 woj. lubuskie, pow. Żagań, SKALA 1:1000
 miejscowość: gmina Mołotnica
 - obręb: Chmury dz. nr 341/3
 ewid. oryginału mapy: ork. 10

Starostwo Powiatowe
 w Żaganiu
 ul. Dworcowa 3
 68-100 ŻAGAN
 nazwa organu gromadzącego zasób
Skarbowo
 przesłano ośrodku dokumentacji geodezyjnej i kartograf.
 Potwierdza się zgodność niniejszej mapy
 z oryginałem przyjętym do państwowego zasobu
 geodezyjnego i kartogr. w dniu 15
 ewidencjonowanym pod nr 65175
 niniejsza mapa nie może służyć dla
 celów projektowych.
INSPEKTOR
 imię i nazwisko podpis, stanowisko
 miejscowość i data: Orszula Sutula
27.08.2003

LEGENDA:

- A - Studzienka kontrolna
- B - Przepompownia ścieków oczyszczonych
- C - Osadnik gnilny 3000l Sotralentz
- D - Tunele filtracyjne Sotralentz
- E - Kominiek napowietrzający
- F - Wentylacja wysoka oczyszczalni
- G - Przyłącze prądu

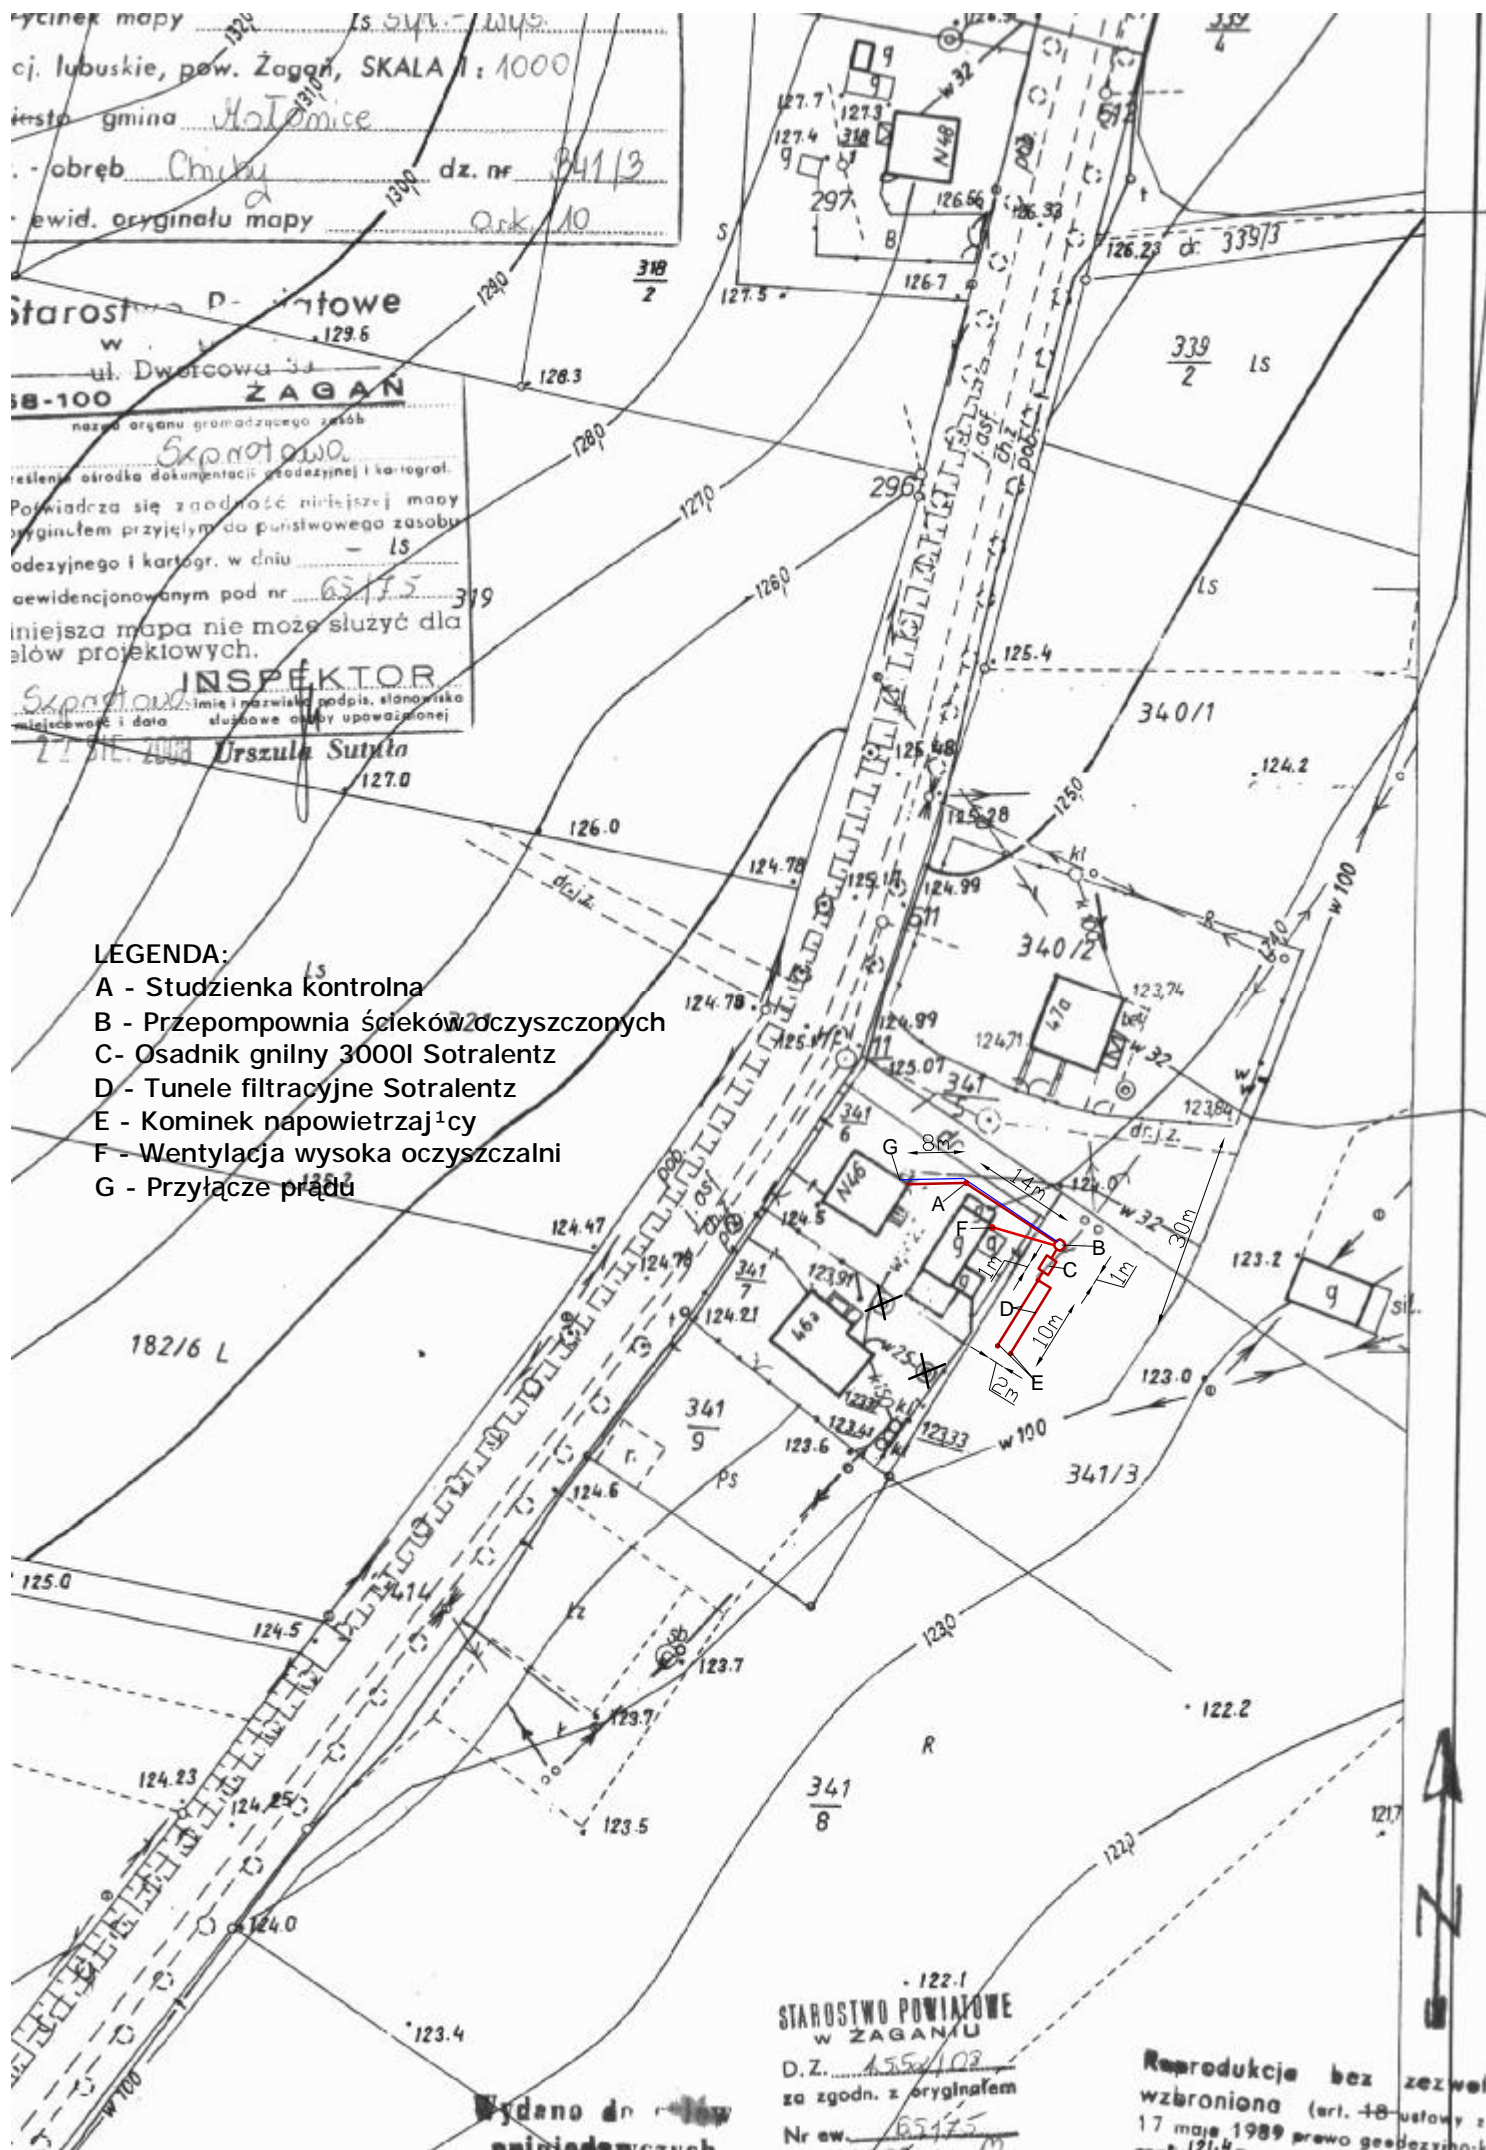

Reprodukcja bez zezwolenia
 wzbroniona (art. 48 ustawy z
 17 maja 1989 prawo gospodarki terytorialnej)