


Wycinek mapy 50t-wys  
 woj. lubuskie, pow. Żagań, SKALA 1:1000  
 miasto - gmina Choszcz  
 ul. - obręb Choszcz dz. nr 232  
 nr ewid. oryginału mapy ark. 3

STAROSTWO POWIATOWE  
 W ŻAGANIU  
 D.Z. 1252/08  
 zгідn. z r. 11  
 Nr ew. 65/75  
 data 22.08.2008 ss. 0  
 R

**Starostwo Powiatowe**  
 w Żaganiu  
 ul. Dworcowa 39  
**68-100 ŻAGAN**  
 nazwa organu gromadzącego zasób  
Sprawy  
 określenie rodzaju dokumentacji geodezyjnej i kartograf.  
 Poświadczam się zgodność niniejszej mapy  
 z oryginałem przyjętym do państwowego zasobu  
 geodezyjnego i kartogr. w dniu 22.08.2008  
 i zaewidencjonowanym pod nr 65/75  
 Niniejsza mapa nie może służyć dla  
 celów projektowych.  
**INSPEKTOR**  
 imię i nazwisko podpis, stanowisko  
 miejscowość, data 22.08.2008 słubowe oświadczenie  
Urszula Sutula

# LEGENDA:

- A - Studzienka kontrolna
- B - Osadnik gnilny 2000l Sotralentz
- C - Tunele filtracyjne Sotralentz
- D - Kominiek napowietrzający
- E - Wentylacja wysoka oczyszczalni

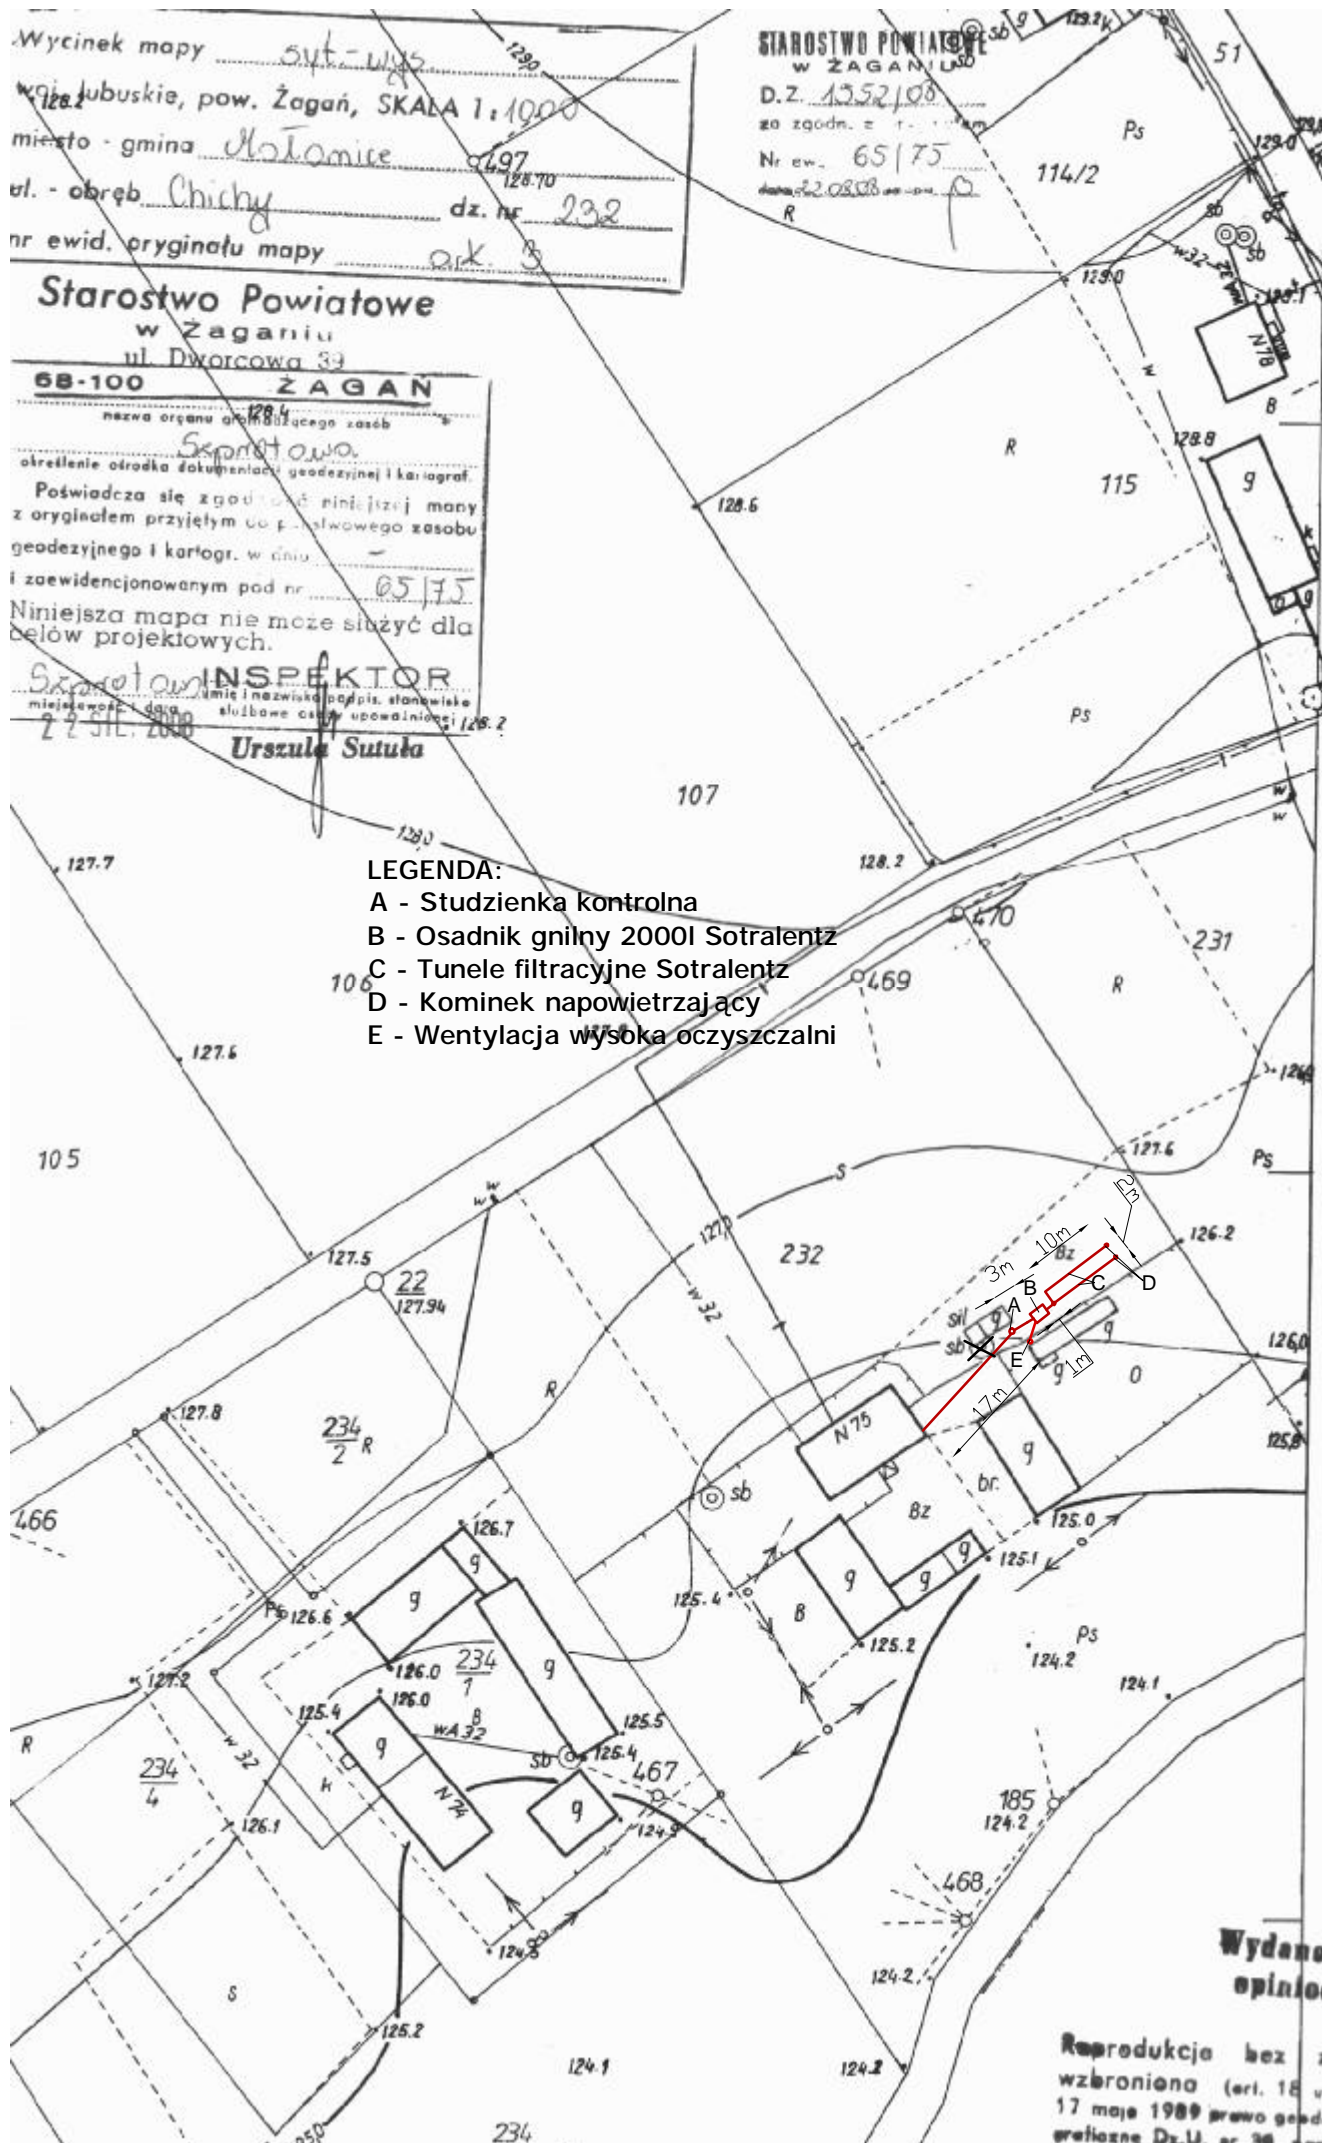

Wydano do celów  
 opiniodawczych

Reprodukcja bez zezwolenia  
 wzbroniona (art. 18 ustawy z dnia  
 17 maja 1989 prawo geodezyjno-karto-  
 graficzne Dz.U. nr 30, poz. 423)