


Wydano do celów  
spisiodawczych

Wycinek mapy Syl. wys.  
woj. lubuskie, pow. Żagań, SKALA 1:1000  
miasto - gmina Mołotnice  
ul. - obrzeb Janowiec dz. nr 308  
nr ewid. oryginału mapy ode 3

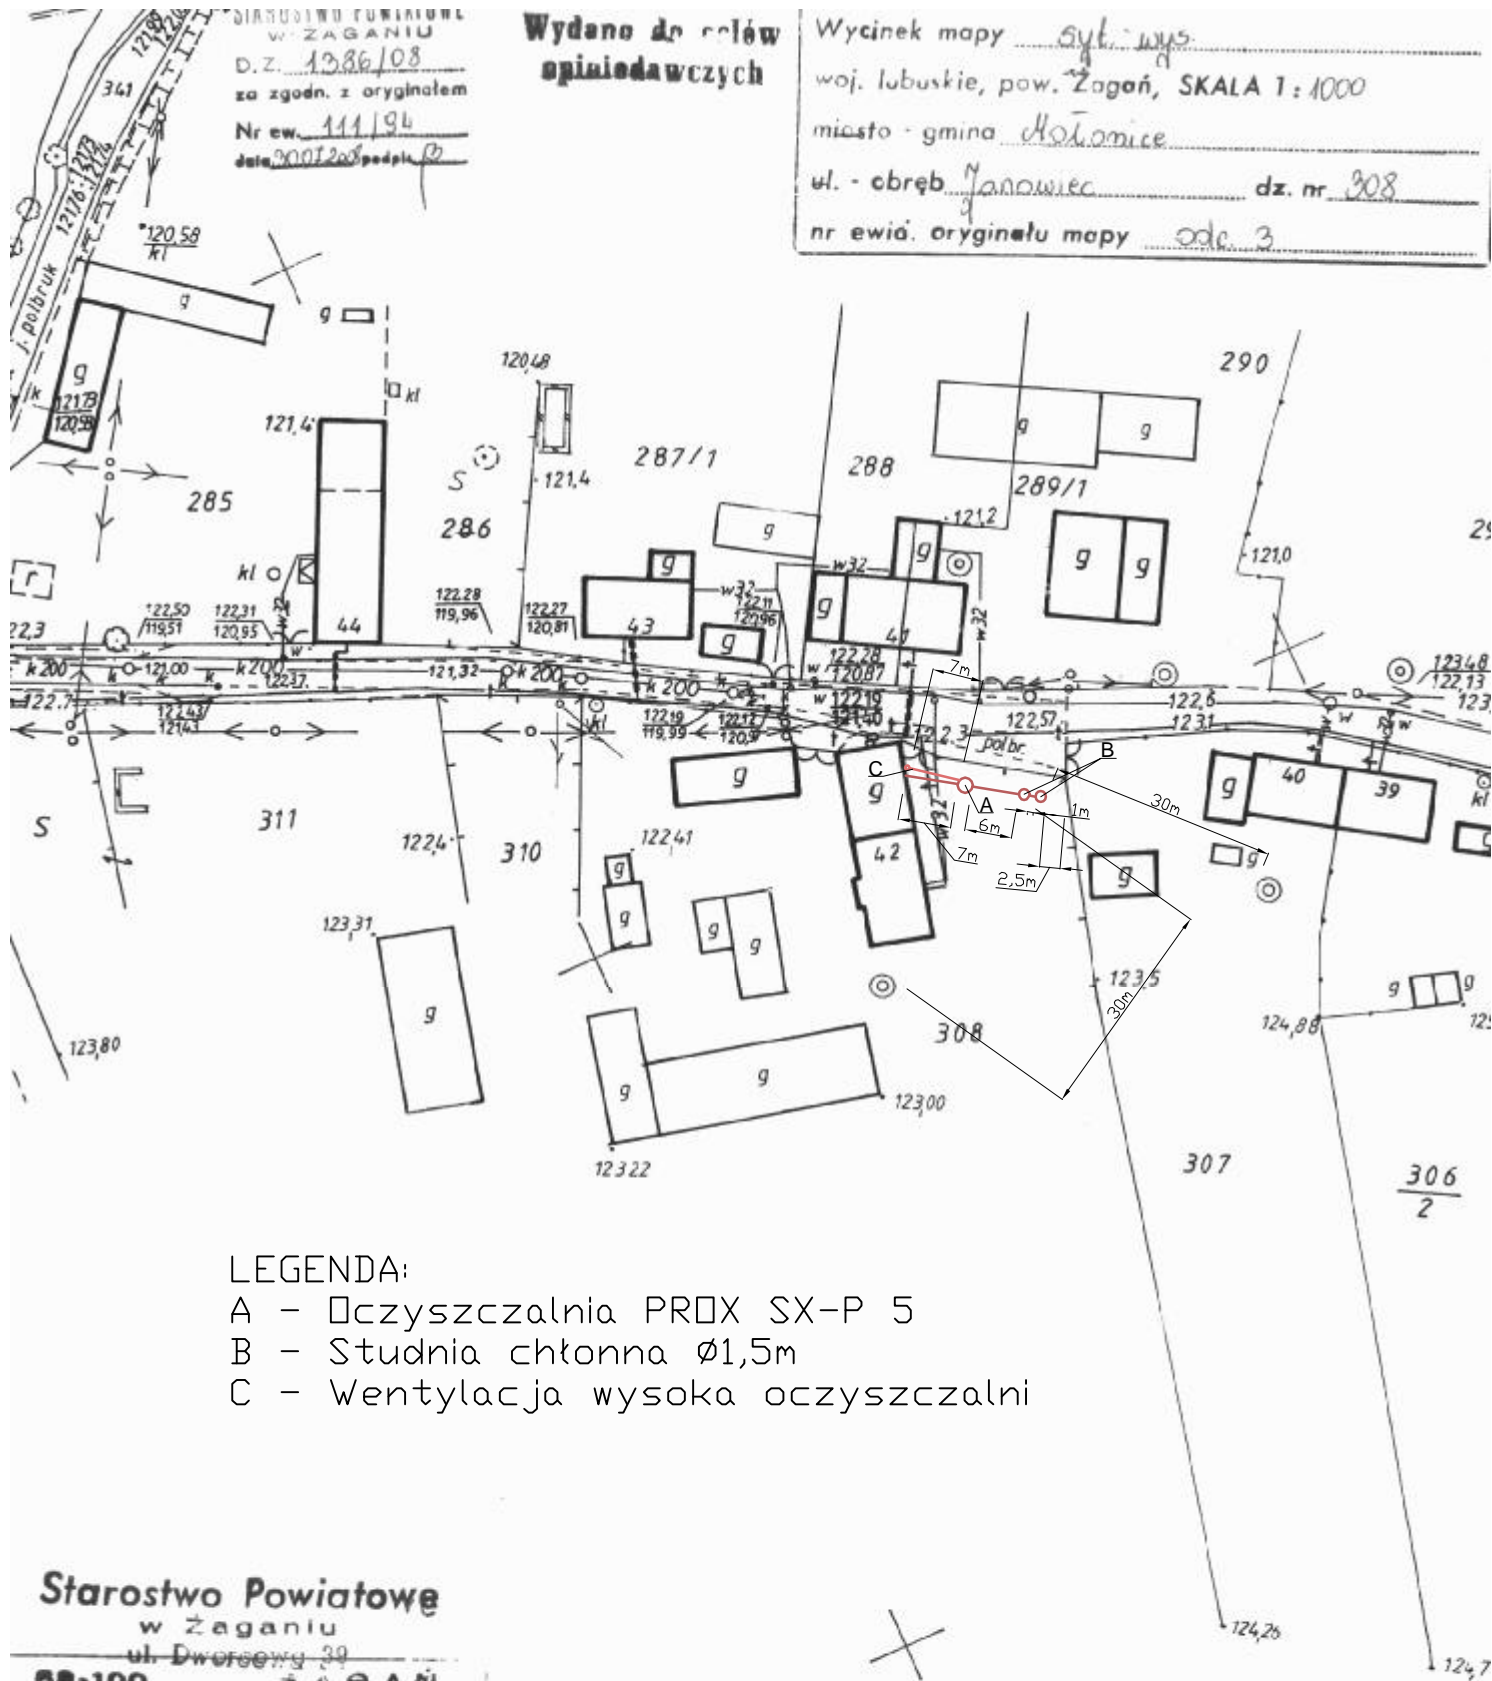

# LEGENDA:

- A - Oczyszczalnia PROX SX-P 5
- B - Studnia chłonna  $\varnothing 1,5m$
- C - Wentylacja wysoka oczyszczalni

Starostwo Powiatowe  
w Żaganiu

ul. Dworcowa 39

68-100

ŻAGAŃ

nazwa organu gromadzącego zapis

Sprotawa

określenie ośrodka dokumentacji geodezyjnej i kartograf.

Poświadczam się zgodność niniejszej mapy  
z oryginałem przyjętym do państwowego zasobu  
geodezyjnego i kartogr. w dniu

i zaewidencjonowanym pod nr 111/94

Niniejsza mapa nie może służyć dla  
celów projektowych.

INSPEKTOR

Sprotawa 30/10/01  
miejscowość i data

Przemysław Sutula

Reprodukacja bez zastrzeżeń  
wzbroniona (art. 18 ustawy z dnia  
17 maja 1989 prawn geodezyjno-karto-  
graficzne Dz.U. nr 38, poz. 163).

