


Wycinek mapy sył-wyp
 woj. lubuskie, pow. Żagań, SKALA 1:1000
 miasto - gmina Matonie
 ul. - obrzeża Janowice dz. nr 285
 nr ewid. oryginału mapy odc. 3

STAROSTWO POWIATOWE
 W ŻAGANIU
 D. Z. 1336/103
 za zgodn. z oryginałem
 Nr ew. 111/94
 data 9.07.08, podpis [signature]

Wydane do celów
 opiniodawczych

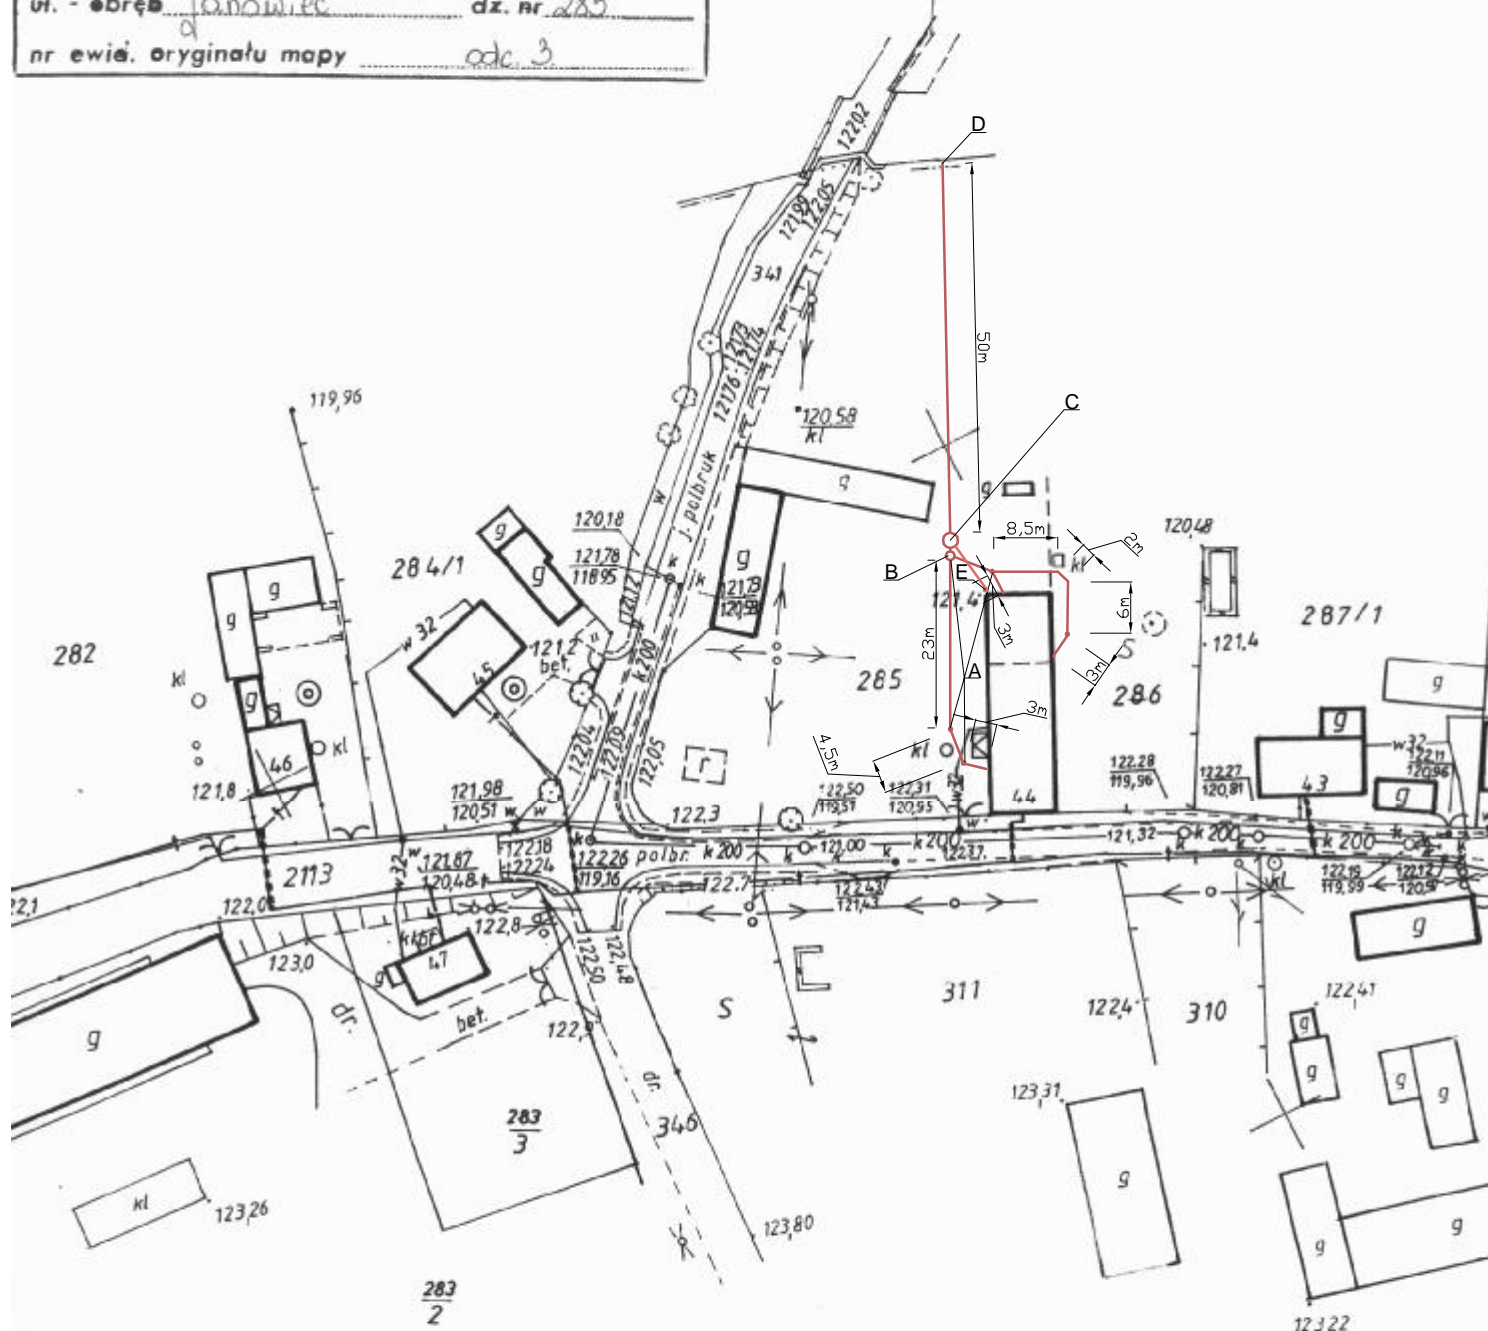

Starostwo Powiatowe
 w Żaganiu

ul. Dworcowa 39
 68-100 ŻAGAŃ

nazwa organu gromadzkiego sąsiedzi

określenie ośrodka dokumentacji geodezyjnej i kartograf.

Potwierdza się zgodność niniejszej mapy
 z oryginałem przyjętym do państwowego zasobu
 geodezyjnego i kartogr. w dniu

i zaewidencjonowanym pod nr 111/94

Niniejsza mapa nie może służyć dla
 celów projektowych.

INSPEKTOR

Sproutawa 00.01.08

Imię i nazwisko i data służbowe użyte upoważnienia

Urszula Sutula

LEGENDA:

- A - Studzienka kontrolna
- B - Przepompownia ścieków surowych
- C - Oczyszczalnia PROX SX-P 40
- D - Wylot ścieków oczyszczonych do rowu
- E - Wentylacja wysoka oczyszczalni

Reprodukcja bez zezwolenia
 wzbroniona (art. 18 ustawy z dnia
 17 maja 1989 prawn. geodezyjno-karte
 graficzne Dz.U. nr 30, poz. 163)

