

Wycinek mapy SYTUACYJNO - WYSOKOŚCIOWEJ

woj. lubuskie, pow. Żagań, SKALA 1: 1000

miasto - gmina Makomice

ul. - obręb Śliwnik

dz. nr 341
7

nr ewid. oryginału mapy ark 441.413.093

Starostwo Powiatowe
w Żaganiu

68-100 ŻAGAŃ

określenie ośrodka dokumentacji geodezyjnej i kartograf.

Poświadczam zgodność niniejszej mapy
z oryginałem przyjętym do państwowego zasobu
geodezyjnego i kartogr. w dniu

i zaewidencjonowanym pod nr 130/03

Niniejsza mapa nie może służyć dla
celów projektowych.

INSPEKTOR

SPROTANA 6-10-2009

imię i nazwisko podpis, stanowisko

slużbowe osobiście podpisane

Urszula Sutula

LEGENDA:


A - Studzienka kontrolna

B - Osadnik gnilny 2000l Sotralentz

C - Tunele filtracyjne Sotralentz

D - Kominiek napowietrzający

E - Wentylacja wysoko oczyszczalni

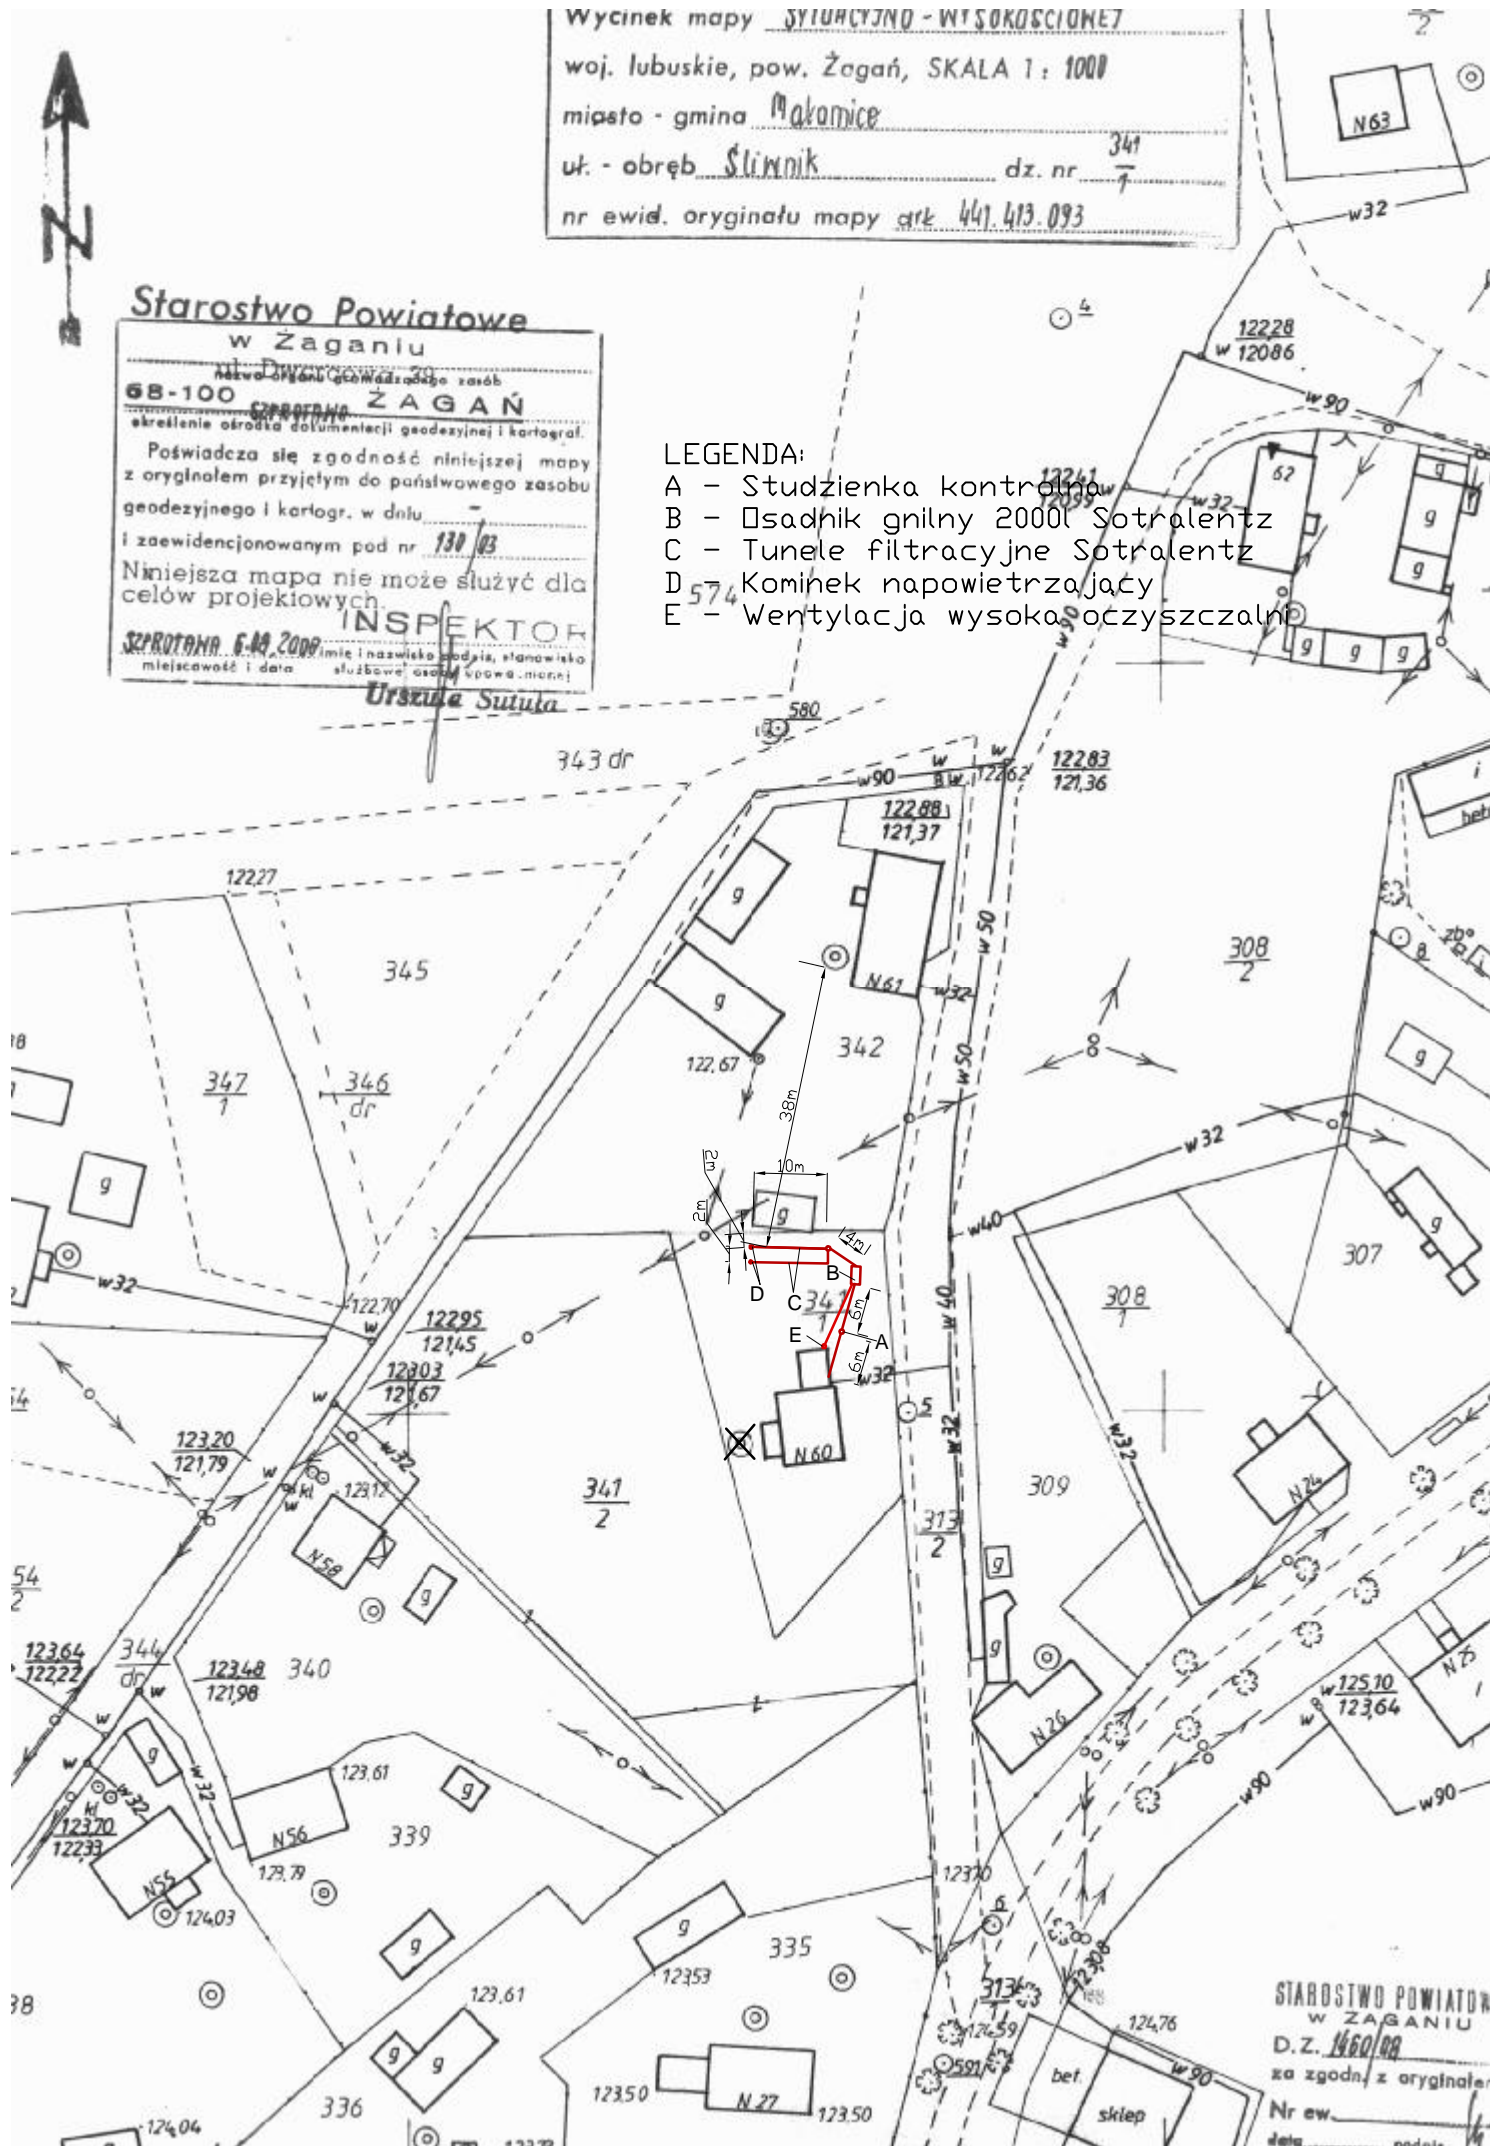

STAROSTWO POWIATOWE

W ŻAGANIU

D.Z. 1460/08

za zgodn. z oryginałem

Nr ew. _____

data _____ podpis _____