


- A - Przepompownia ścieków surowych
- B - Osadnik gnilny 3000l Sotralentz
- C - Tunele filtracyjne Sotralentz
- D - Kominiek napowietrzający
- E - Nasyp
- F - Wentylacja niska oczyszczalni
- G - Przyłącze prądu

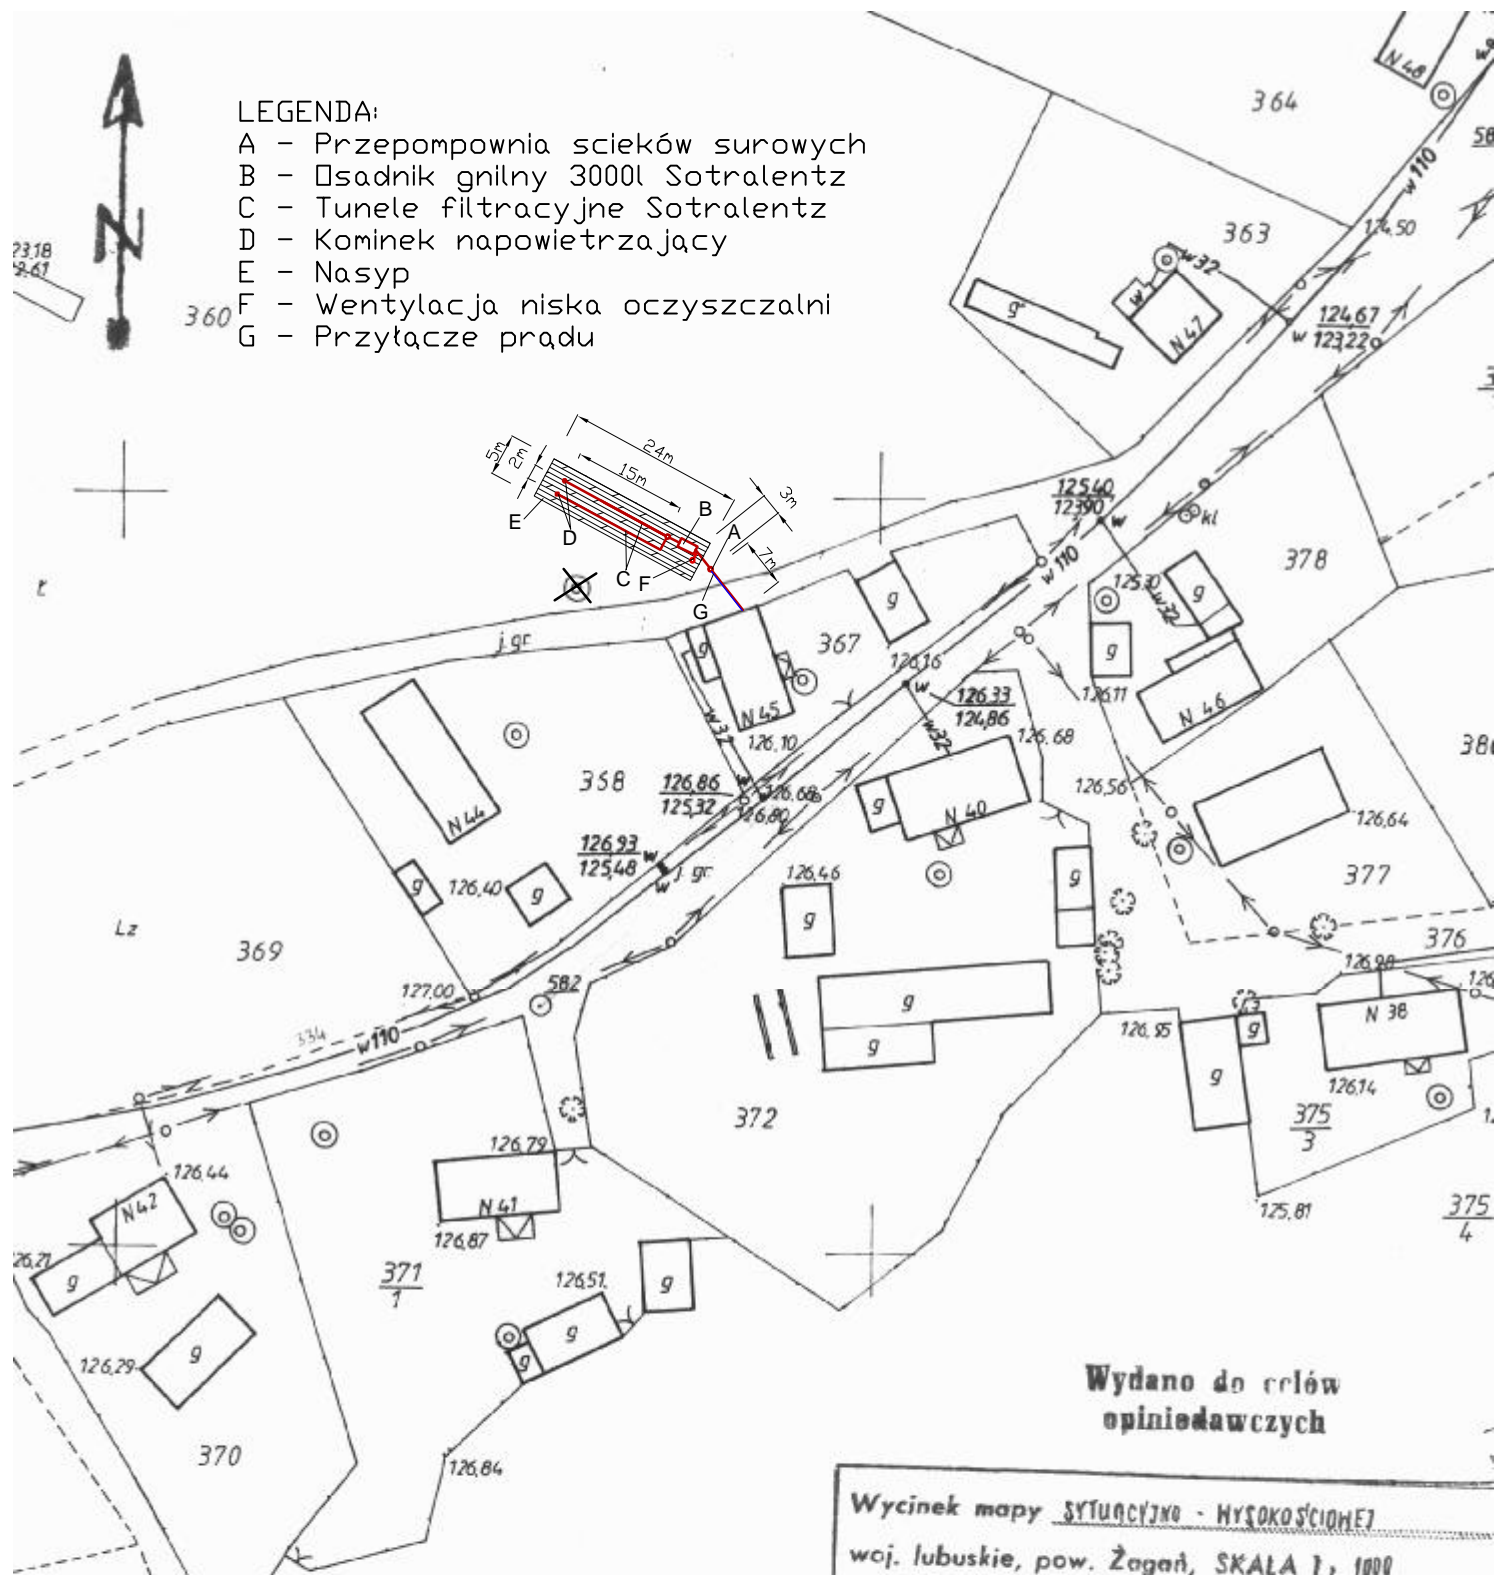

Wydano do celów  
opiniotawczych

Wycinek mapy SYTUACyjNO - WYSOKOŚCIOWEj  
woj. lubuskie, pow. Żagań, SKALA 1: 1000  
miasto - gmina Matonice

ul. - obręb Ślindnik dz. nr 372  
nr ewid. oryginału mapy ark 441, 443, 449

Starostwo Powiatowe

ul. Dworcowa 39

68-100

określenie ośrodka dokumentacji geodezyjnej i kartograf.

Poświadczam zgodność niniejszej mapy z oryginałem przyjętym do państwowego zasobu geodezyjnego i kartogr. w dniu .....

I zaewidencjonowanym pod nr 130/08

Niniejsza mapa nie może służyć dla celów projektowych.

INSPEKTOR

**Urszula Sunita**

STAROSTWO POWIATOWE  
W ŻAGANIU

D. Z. 1460/08

za zgodn. z oryginałem

Nr ew. 11