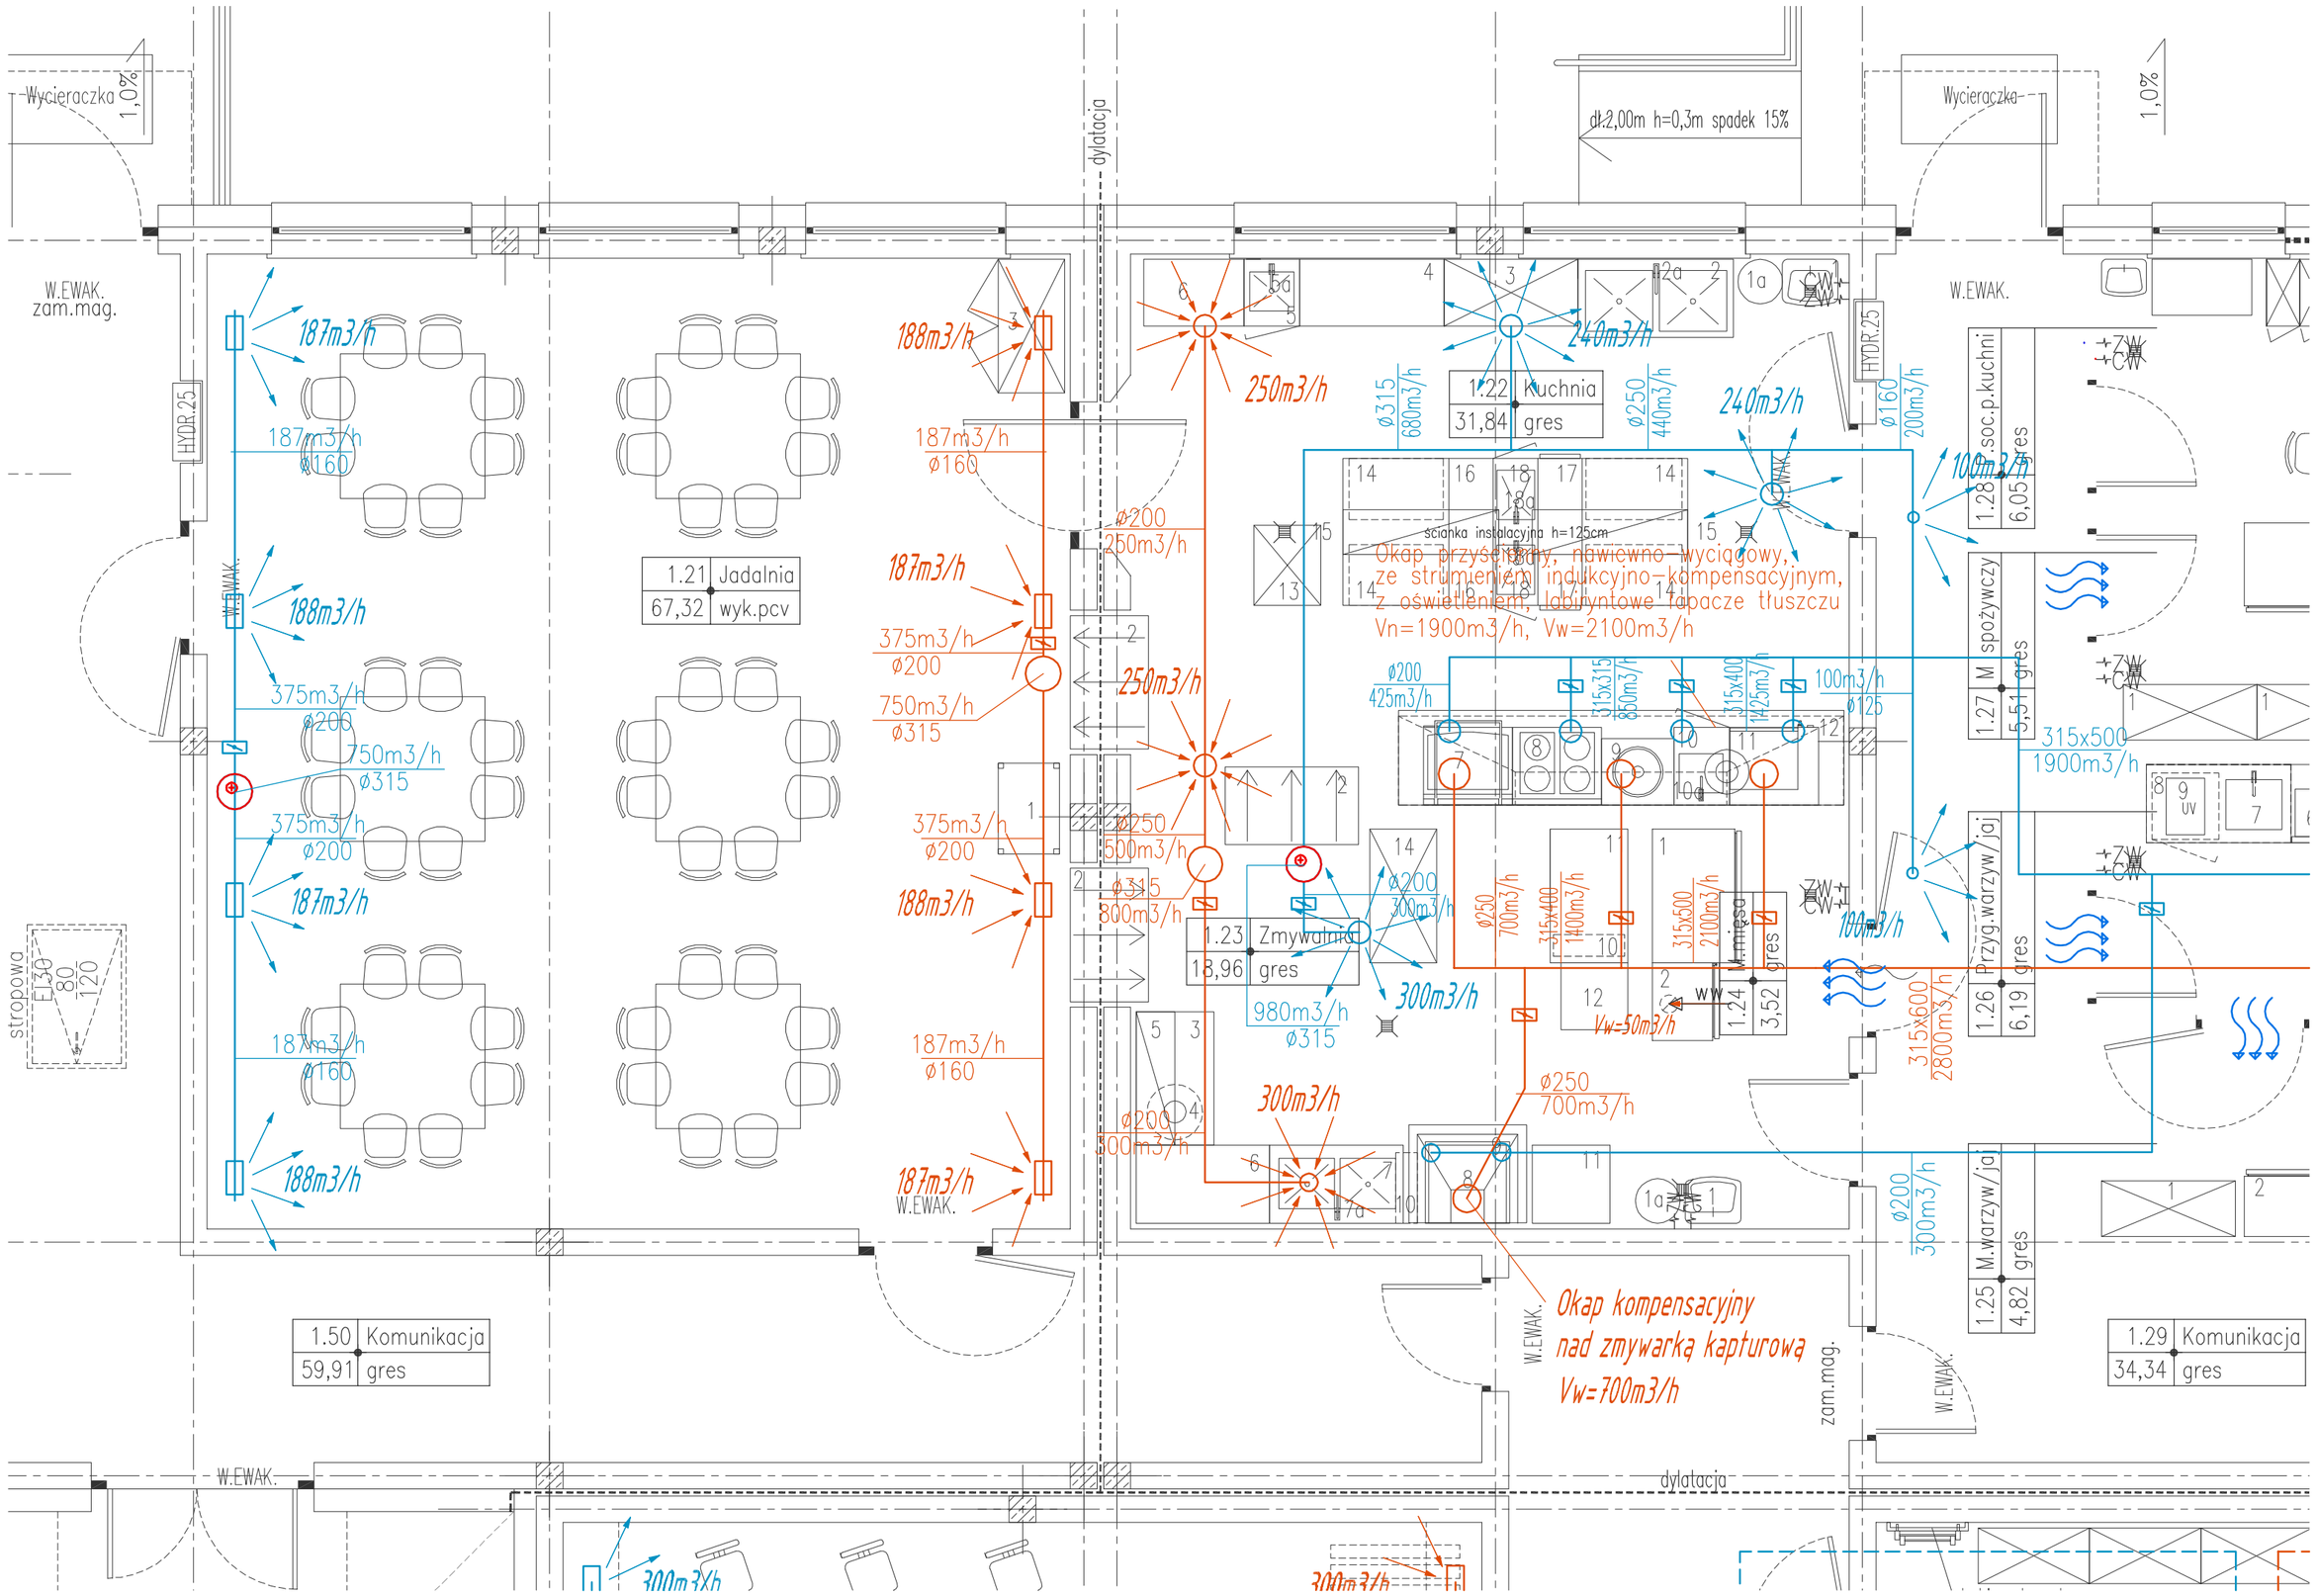

LEGENDA:

- *nawiew instalacji wentylacji mechanicznej*
- *wywiew instalacji wentylacji mechanicznej*
- *wywiew z pomieszczeń sanitarnych*
- *wentylator łazienkowy z opóźnieniem czasowym uruchamiany razem ze światłem.*
- *nagrzewnica wodna kanałowa - pierwotna lub wtórna*
- *przepustnica wentylacyjna.*

PROJEKTOWANIE - NADZÓR - DORADZTWO S.C.
SŁAWOMIR FOSSA, MONIKA FOSSA
UL. PODWALE 11, 59-500 ZŁOTORYJA
TEL. 601799368, 605900218
www.grupapnd.pl - biuro@grupapnd..pl

inwestor	GMINA MAŁOMICE, PL. KONSTYTUCJI 3 MAJA 1, 67-320 MAŁOMICE		
obiekt	Budowa przedszkola w Małomicach wraz z obiektami i infrastrukturą towarzyszącą.		data 05.06.2020
adres	DZ. NR 311 OBR. EWID.0001 MAŁOMICE, JEDN. EWID. 081005_4 MAŁOMICE-MIASTO		
rysunek	RZUT PRZYZIEMIA – INSTALACJA WENTYLACJI POM.: 1.21, 1.22, 1.23,		skala 1:50
			rys. S3.2
stadium	P.W. – BR. SANITARNA	nr upr.	podpis
projektant	mgr inż. Agnieszka Bryłkowska	w specjalności instalacyjnej w zakresie sieci, instalacji i urządzeń cieplnych, wentylacyjnych, gazowych, wodociągowych i kanalizacyjnych do projektowania bez ograniczeń nr ewidencyjny 125/005/15	
sprawdzający	mgr inż. Bartłomiej Dąbrowski	w specjalności instalacyjnej w zakresie sieci, instalacji i urządzeń cieplnych, wentylacyjnych, gazowych, wodociągowych i kanalizacyjnych do projektowania bez ograniczeń nr ewidencyjny 108/005/07	