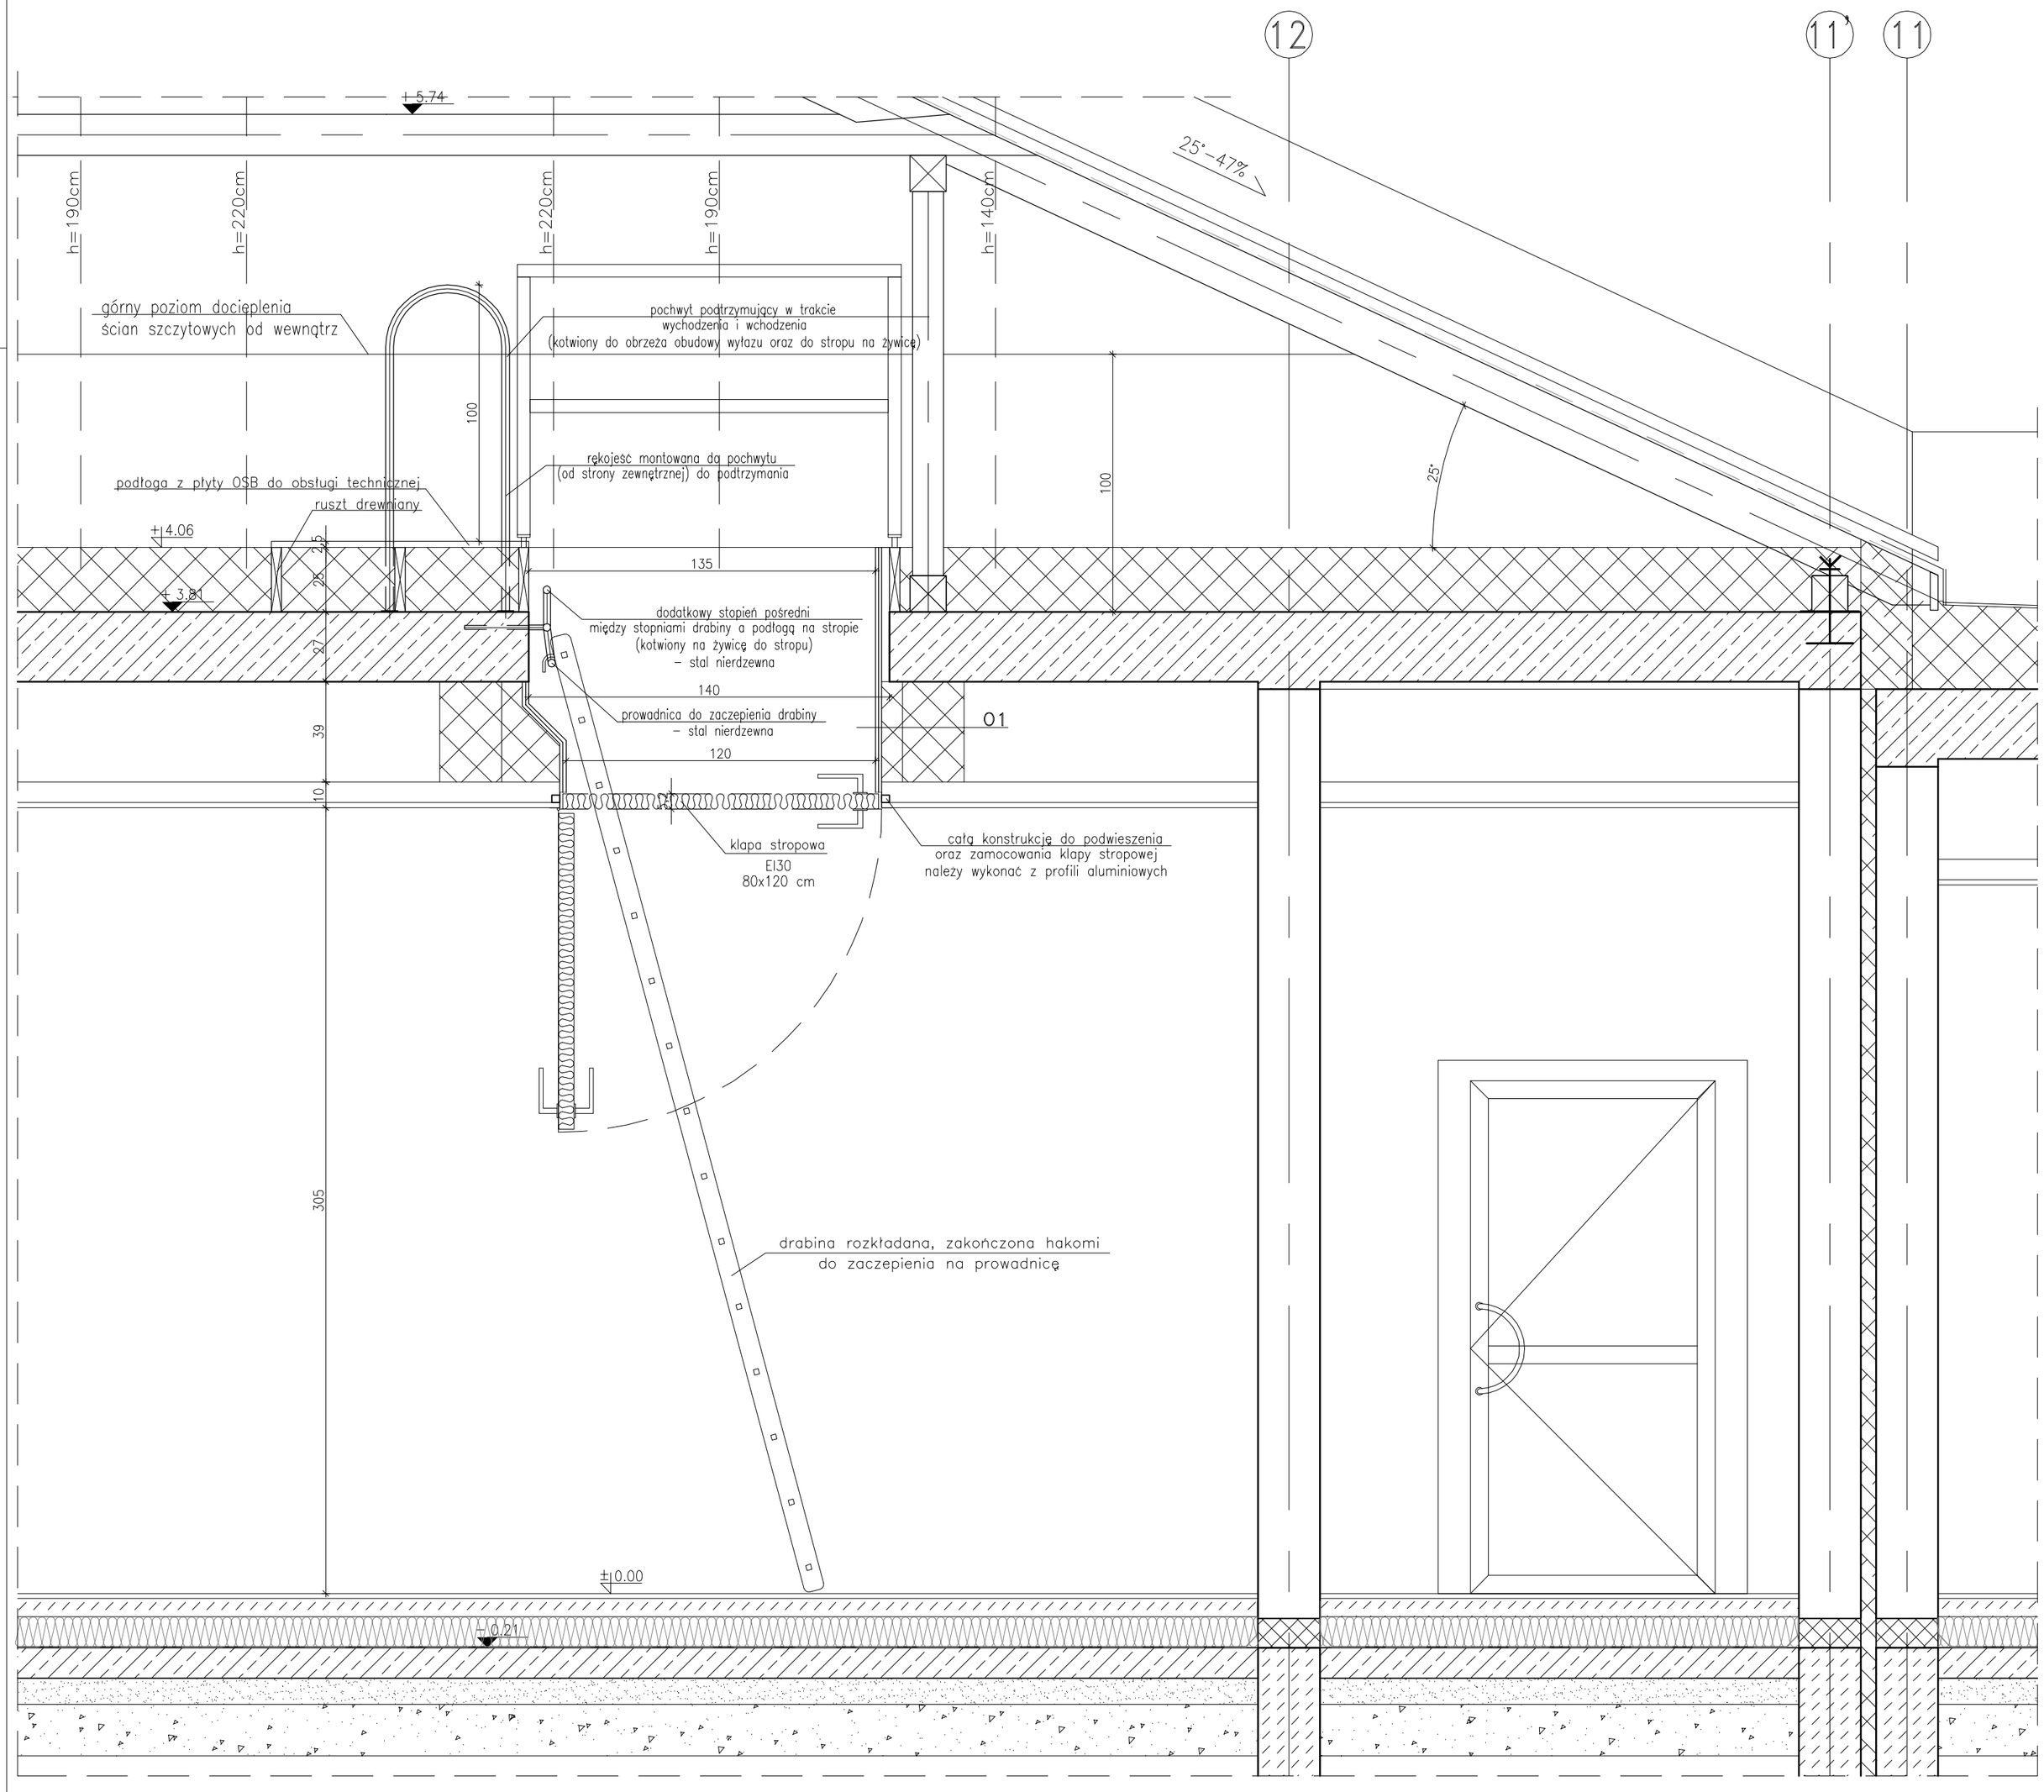

PRZEKRÓJ PIONOWY
przez mocowanie drabiny wyłazowej
oraz klapę wyłazu
skala 1:20

01 Okładzina szybu wyłazu strychowego

2 x 1,25 płyta GKFI 2,5 cm
izolacja paroszczelna
ruszt stalowy 8 cm
wełna mineralna na ruszcie stalowym oraz między rusztem
stalowym o łącznej grubości 10 cm (λ=0,033 W/mK)
wełna mineralna na ruszcie stalowym oraz między rusztem
stalowym o łącznej grubości 20 cm (λ=0,033 W/mK)
ruszt stalowy 8 cm
pustka powietrzna

Uwaga:

1. Kotwienie pochwytu – pręt gwintowany M8 L=100 mm na żywicę.
2. Kotwienie dodatkowego stopnia pośredniego z prowadnicą – pręt gwintowany M16 L=250mm na żywicę. Przed montażem pręt kotwiący należy wkręcić w element stopnia z prowadnicą ze stali nierdzewnej.
3. Dodatkowo w części strychowej należy wykonać barierkę zabezpieczającą po obrysie wyłazu z możliwością szybkiego demontażu na czas transportu ewentualnych części zamiennych o niewielkich gabarytach dla urządzeń znajdujących się na poddaszu.

PROJEKTOWANIE - NADZÓR - DORADZTWO S.C.
SŁAWOMIR FOSSA, MONIKA FOSSA
UL. PODWALE 11, 59-500 ZŁOTORYJA
TEL. 601799368, 605900218
www.grupapnd.pl - biuro@grupapnd..pl

inwestor	GMINA MAŁOMICE, PL. KONSTYTUCJI 3 MAJA 1, 67-320 MAŁOMICE		
obiekt	Budowa budynku przedszkola wraz z infrastrukturą techniczną i towarzyszącą		data 05.06.2020
adres	DZ. NR 311, 312(dr.) OBR. EWID.0001 MAŁOMICE, JEDN. EWID. 081005_4 MAŁOMICE-MIASTO		
rysunek	SZCZEGÓŁ WYKONANIA WYŁAZU STRYCHOWEGO		skala 1:20
			rys. A10
stadium	PROJEKT WYKONAWCZY	nr upr.	podpis
projektant	mgr inż. arch. Aleksandra Kulbas-Leśniak	budowlane w specjalności architektonicznej do projektowania bez ograniczeń nr ewidencyjny 12/08/DOA	
sprawdzający	mgr inż. arch. Wojciech Sieradzki	budowlane w specjalności architektonicznej do projektowania bez ograniczeń nr ewidencyjny 59/07/DOA	

-WSZELKIE PRAWA ZASTRZEŻONE: Kopiowanie lub rozpowszechnianie całości lub fragmentu niniejszej dokumentacji bez pisemnego zezwolenia autora jest PRAWNIE ZABRONIONE- Autodesk - licencja: SN:347-82812998