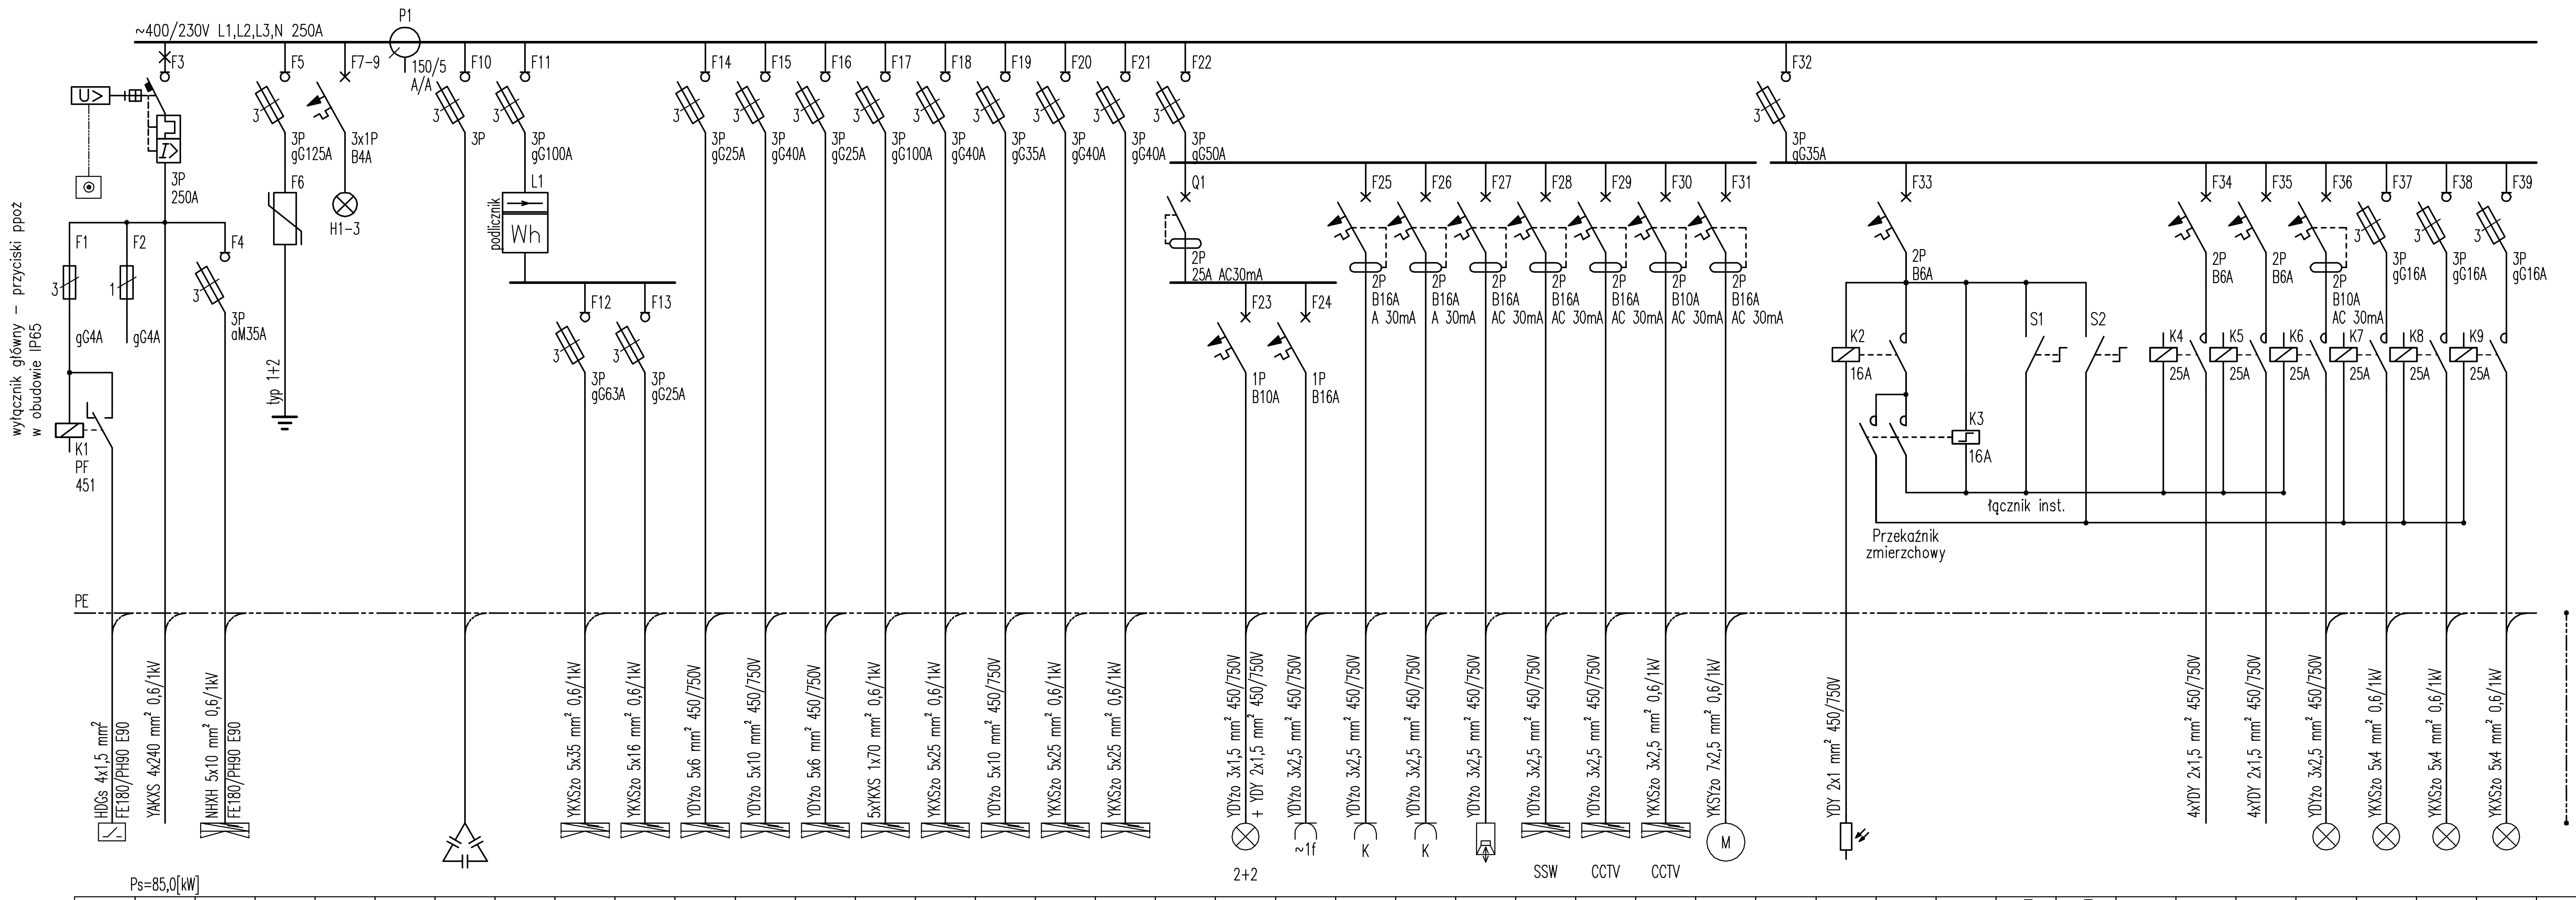


| Nr | Odbiór | Moc | Fazy |
|---|---|---|---|
| 1 | Przycisk wyłącznika ppoż | | L1 L2 L3 N PE |
| 2 | Zasilanie | | L1 L2 L3 PEN |
| 3 | Zestaw hydroforowy | 7,00 kW | L1 L2 L3 N PE |
| 4 | Ogrniczniki przepięć typ 1+2 | | L1 L2 L3 N PE |
| 4 | Sygnalizacja obecności napięcia | | L1 L2 L3 N |
| 6 | | | |
| 7 | Bateria kondensatorów – rezerwa | | L1 L2 L3 N PE |
| 8 | Instalacja PV | 50,00 kW | L1 L2 L3 N PE |
| 9 | Rozdzielnica oddziałowa PV-1 | 35,00 kW | L1 L2 L3 N PE |
| 10 | Rozdzielnica oddziałowa PV-2 | 15,00 kW | L1 L2 L3 N PE |
| 11 | Rozdzielnica oddziałowa R-1 | 3,06 kW | L1 L2 L3 N PE |
| 12 | Rozdzielnica oddziałowa R-2 | 3,79 kW | L1 L2 L3 N PE |
| 13 | Rozdzielnica oddziałowa R-3 | 5,04 kW | L1 L2 L3 N PE |
| 14 | Rozdzielnica oddziałowa R-4 | 60,63 kW | L1 L2 L3 N PE |
| 15 | Rozdzielnica oddziałowa R-5 | 14,28 kW | L1 L2 L3 N PE |
| 16 | Rozdzielnica oddziałowa R-6 | 10,57 kW | L1 L2 L3 N PE |
| 17 | Rozdzielnica oddziałowa R-7 | 16,58 kW | L1 L2 L3 N PE |
| 18 | Rozdzielnica oddziałowa R-8 | 18,50 kW | L1 L2 L3 N PE |
| 19 | Wyłącznik różnicowoprądowy | | L N |
| 20 | Oświetlenie wnętrz | 0,10 kW | L N PE |
| 21 | Gniazda wtykowe ogólnodostępne | 1,00 kW | L N PE |
| 22 | Gniazda wtykowe DATA | 1,00 kW | L N PE |
| 23 | Gniazda wtykowe DATA | 1,00 kW | L N PE |
| 24 | Kontrola dostępu | 0,50 kW | L N PE |
| 25 | System alarmowy | 0,50 kW | L N PE |
| 26 | System monitoringu | 0,50 kW | L N PE |
| 27 | System monitoringu | 0,50 kW | L N PE |
| 28 | Napęd bramy wjazdowej | 0,50 kW | L N PE |
| 29 | Dobezpieczenie | | L1 L2 L3 |
| 30 | Czujnik natężenia oświetlenia | | L N |
| 31 | Przekaźnik zmierzchowy | | L N |
| 32 | Zegar astronomiczny dwukanałowy | | L N |
| 33 | Ręczne sterowanie oświetleniem | | L N |
| 34 | Ręczne sterowanie oświetleniem | | L N |
| 35 | Stycznik pomocniczy | | L N |
| 36 | Sterowanie oświetleniem – rozdzielnice oddziałowe | | L N |
| 37 | Sterowanie oświetleniem – rozdzielnice oddziałowe | | L N |
| 38 | Oświetlenie zewnętrzne | 0,30 kW | L N PE |
| 39 | Oświetlenie zewnętrzne | 0,50 kW | L N PE |
| 40 | Oświetlenie zewnętrzne | 0,50 kW | L N PE |
| 41 | Oświetlenie zewnętrzne | 0,50 kW | L N PE |
| 42 | Połączenie wyrównawcze | | PE |

UWAGI:

- dopuszcza się stosowanie osprzętu modułowego zamiennego, dopuszczonego do stosowania w budownictwie,
- na etapie wykonastwa należy dobrać sposób zasilania i sterowania urządzeń, stosownie do wymagań zawartych w DTR urządzeń,
- w rozdzielnicy należy pozostawić zapas min. 30% wolnego miejsca,

PROJEKTOWANIE - NADZÓR - DORADZTWO S.C.
SŁAWOMIR FOSSA, MONIKA FOSSA
UL. PODWALE 11, 59-500 ZŁOTORYJA
TEL. 601799368, 605900218
www.grupapnd.pl - biuro@grupapnd..pl
FOSSA

| | | | |
|---|---|---|---|
| inwestor | GMINA MAŁOMICE, PL. KONSTYTUCJI 3 MAJA 1, 67–320 MAŁOMICE | | |
| obiekt | Budowa przedszkola w Małomicach wraz z obiektami i infrastrukturą towarzyszącą. | data 05.06.2020 | |
| adres | DZ. NR 311 OBR. EWID.0001 MAŁOMICE, JEDN. EWID. 081005_4 MAŁOMICE–MIASTO | | |
| rysunek | Schemat jednobiegunowy rozdzielnicy głównej RG | skala – | rys. E6 |
| stadium | P.W. – ELEKTRYKA | nr upr. | podpis |
| projektant | mgr inż. Remigiusz Przystaj | upr. do projektowania bez ograniczeń w specjalności instalacyjnej, nr ewidencyjny 115/DOŚ/08 | [podpis] |
| sprawdzający | inż. Zbigiew Świerk | upr. do projektowania bez ograniczeń w specjalności instalacyjnej, nr ewidencyjny 134/DOŚ/06 | [podpis] |

–WSZELKIE PRAWA ZASTRZEŻONE: Kopiowanie lub rozpowszechnianie całości lub fragmentu niniejszej dokumentacji bez pisemnego zezwolenia autora jest PRAWNIE ZABRONIONE– Autodesk - licencja: SN:347-82812998

A3 poziomo