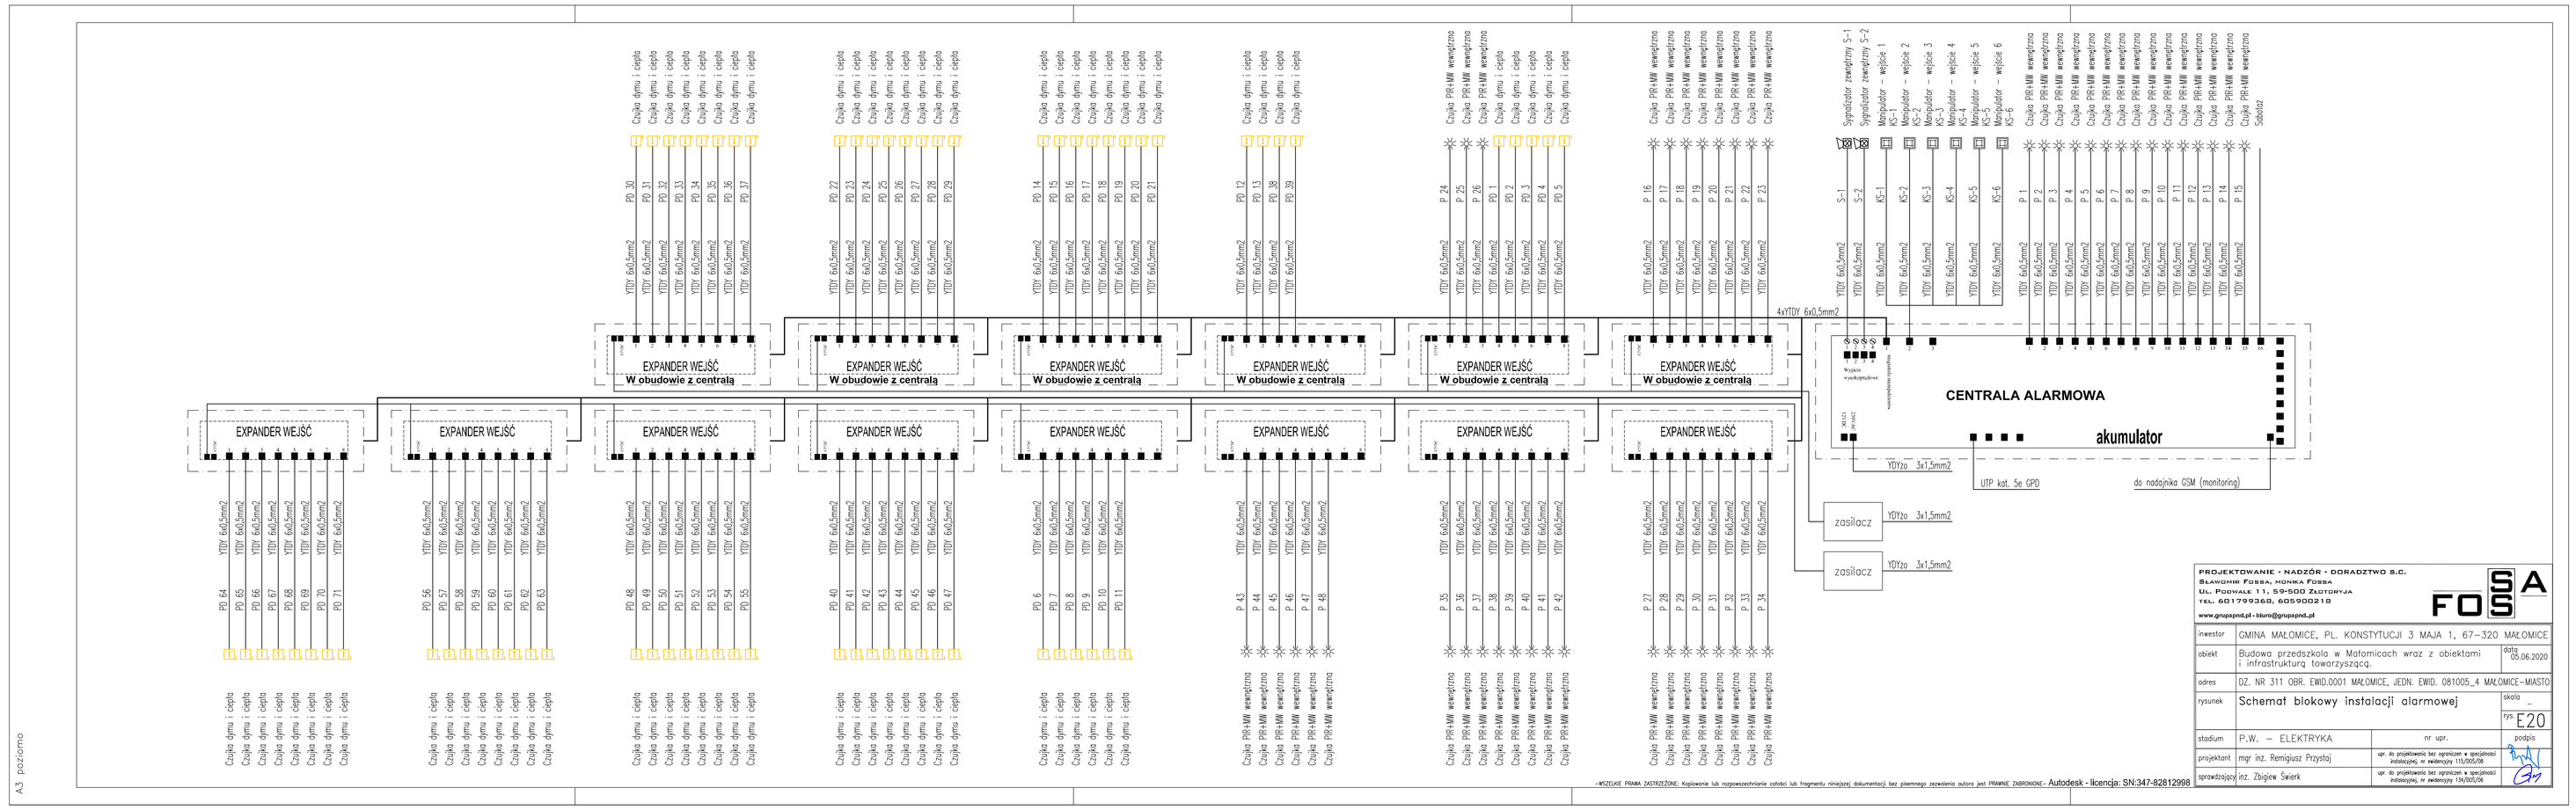

-WSZELKIE PRAWA ZASTRZEŻONE. Kopiowanie lub rozpowszechnianie całości lub fragmentu niniejszej dokumentacji bez pisemnego zezwolenia autora jest PRAWNIE ZABRONIONE.- Autodesk - licencja: SN:347-82812998

PROJEKTOWANIE - NADZÓR - DORADZTWO S.C.
Sławomir Fosa, Monika Fosa
Ul. Podwale 11, 59-500 Złotoryja
tel. 601799260, 605902810
www.grupapnd.pl - biuro@grupapnd.pl

inwestor	GMINA MAŁOMICE, PL. KONSTYTUCJI 3 MAJA 1, 67-320 MAŁOMICE		
obiekt	Budowa przedszkola w Małomicach wraz z obiektami i infrastrukturą towarzyszącą.	data	05.06.2020
adres	DZ. NR 311 OBR. EWID.0001 MAŁOMICE, JEDN. EWID. 081005_4 MAŁOMICE-MIASTO		
rysunek	Schemat blokowy instalacji alarmowej	skala	-
		nr	E20
stadium	P.W. – ELEKTRYKA	nr upr.	podpis
projektant	mgr inż. Remigiusz Przybyj	upr. do projektowania bez ograniczeń w specjalności instalacyjnej w zakresie sieci, instalacji i urządzeń elektrycznych i elektroenergetycznych nr uprawnień 110/DOŚ/06	
sprawdzający	inż. Zbigew Świerk	upr. do projektowania bez ograniczeń w specjalności instalacyjnej w zakresie sieci, instalacji i urządzeń elektrycznych i elektroenergetycznych nr uprawnień 124/DOŚ/06	

A3 poziomo