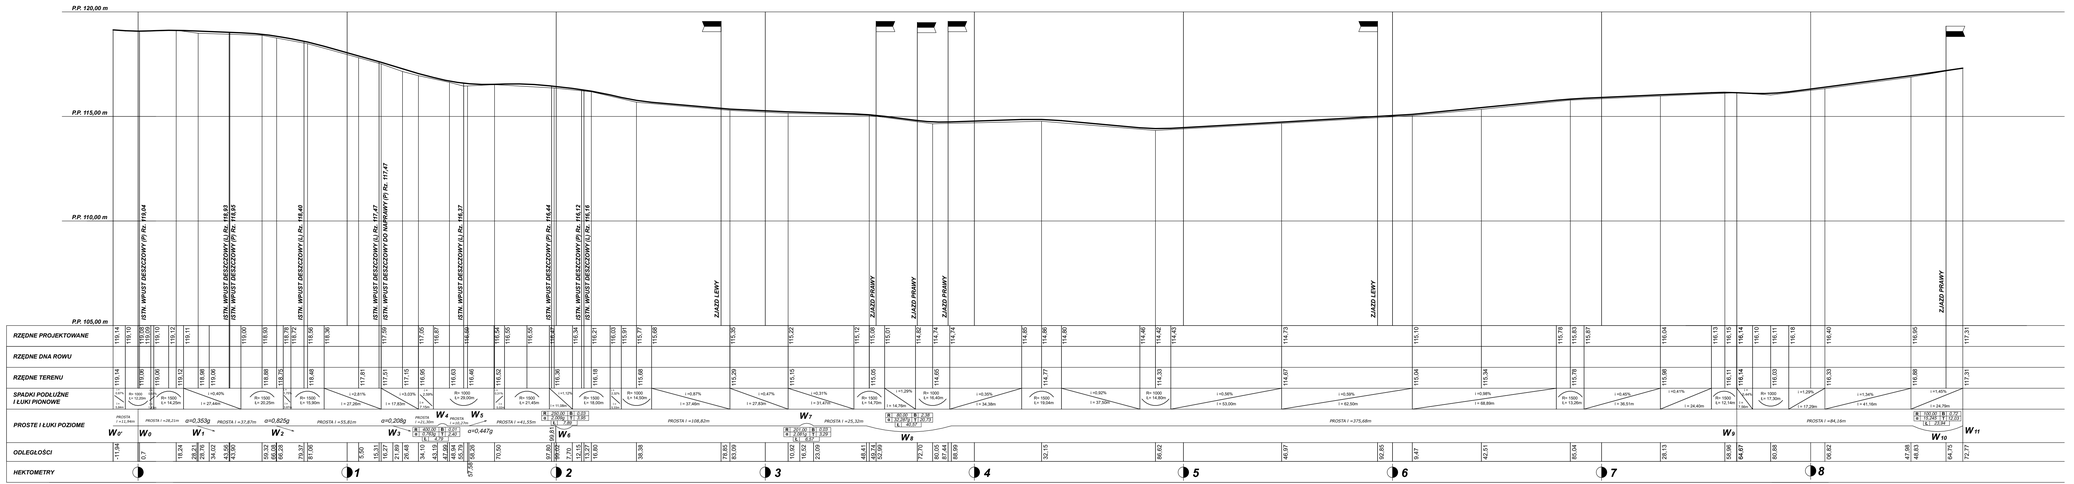

SKALA
1:1000
1:1000

LEGENDA:
POZIOM PROJ.
POZIOM ISTN.
ZJAZD PRAWY
ZJAZD LEWY

PPH **AWIS** Sp. z o.o.
ul. Wierzbowa 24 65-376 Zielona Góra
tel. 662 04 22 54 ; mail. awis@onet.com.pl

Przebudowa drogi gminnej
ul. Lipowa w Małomicach
PROFIL PODŁUŻNY

	IMIĘ I NAZWISKO	UPRAWNIENIA	PODPIS
OPRACOWAŁ	mgr inż. Bartłomiej Borysewicz		
PROJEKTOWAŁ	mgr inż. Krzysztof Sędziak	35/04/2004	
SPRAWDZIŁ	mgr inż. Mateusz Makwiński	UBL/0012/POOL/19	

Data: **04.2022**
Skala: **1.100/1000**
nr rysunku: **D-3**