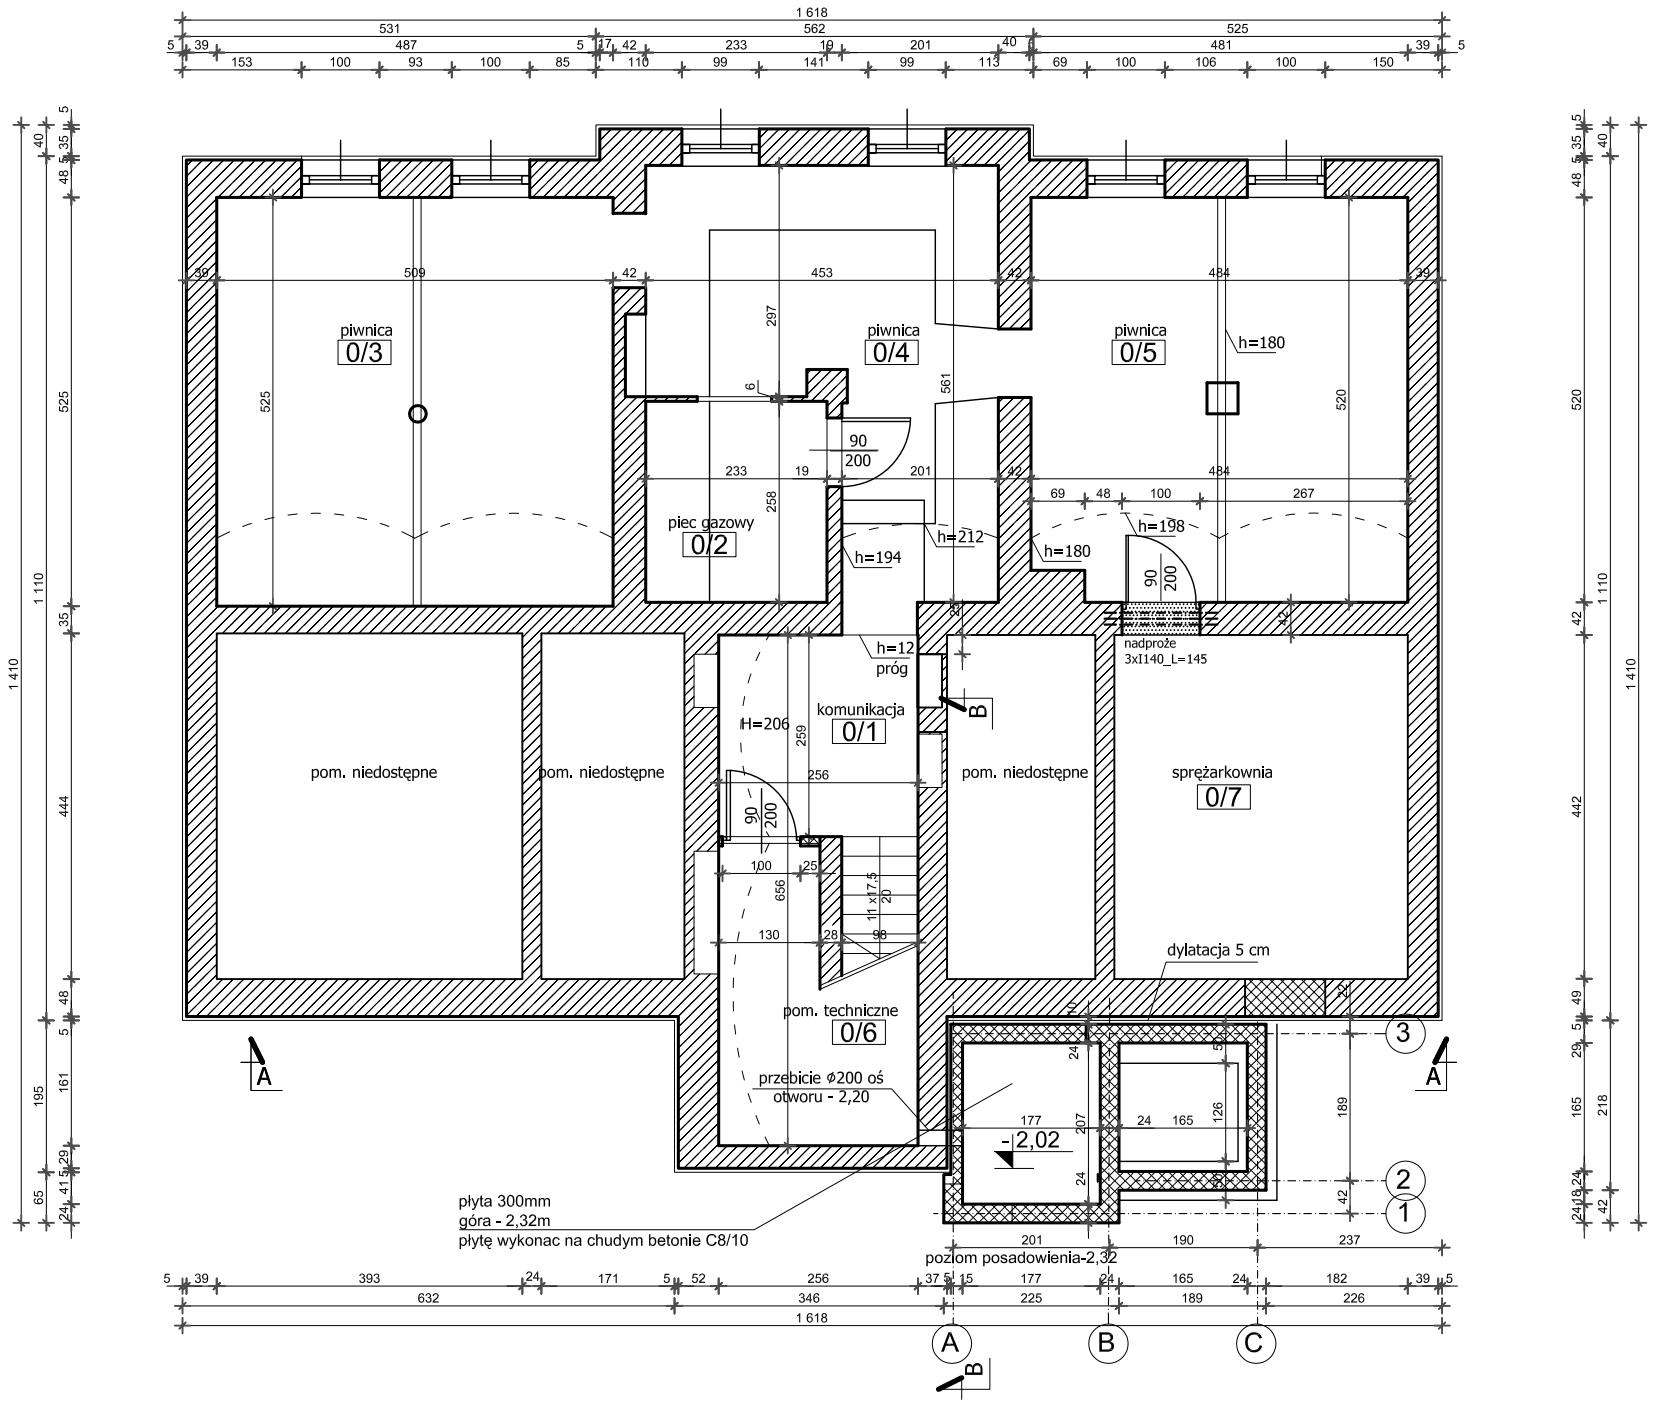

PIWNICA H < 220			
NR POM.	NAZWA POMIESZCZENIA	POSADZKA	POW. UŻYTKOWA
0/1	KOMUNIKACJA	BETONOWA	4,11
0/2	POM. TECHNICZNE	BETONOWA	3,01
0/3	PIWNICA	BETONOWA	13,95
0/4	PIWNICA	BETONOWA	9,29
0/5	PIWNICA	BETONOWA	12,37
0/6	POM. MASZYNOWNI	BETONOWA	3,92
0/7	SPRĘŻARKOWNIA	BETONOWA	8,33
	RAZEM		**54,98**

- ELEMENTY RZEGRÓD, ISTNIEJĄCE
- ELEMENTY RZEGRÓD, PROJEKTOWANE
- WYBURZENIA/DEMONTAŻ

1. Poziom posadowienia - 2,32 poniże poziomu 0,00 wg branży architektoniczniej.
2. Fragmenty nowego fundamentu przylegające do istniejącego budynku należy podbić chudym betonem od poziomu posadownienia istniejącego budynku do poziomu - 2,32
3. ławy i płyta szybu na podkładzie betonowym z betonu C8/10 . Podkład szerszy o co najmniej 10 cmod szerokości ławy.
4. Ściany szybu wykonać jako żelbetowe
5. Szyb windy zdylatować od istniejącego budynku.
6. Ściany na ławach A-A i B-B wykonać z bloczków betonowych i zakończyć wieńcem 24x24cm, zbrojonym 4#12.
7. przejścia instalacyjne dobrać w zależności od producenta szybu.
8. Z fundamentu wystawić bednarkę 25x4
9. W razie wątpliwości skontaktować się z projrtantem.

BETON C25/30 XC2 - płyta i ławy
C 8/10 - podkład
STAL # A-IIIN
Ø A-0
OTULINA 50mm - fundamrty

PINIB Michał Gancarczyk
PROJEKTOWANIE I NADZÓR INWESTYCJI BUDOWLANYCH
mgr inż. Michał Gancarczyk
ul.Koszarowa 33
59-726 Świętoszów.
tel. 501249964
email: michgancar@op.pl
NIP: 734-295-82-53
REGON: 021796631

Nazwa:	DOSTOSOWANIE BUDYNKU NA POTRZEBY CENTRUM USŁUG SPOŁECZNYCH DLA MIESZKAŃCÓW GMINY MAŁOMICE
Adres :	67-320 Małomice ul. Jana Pawła II 34
Działka:	Działka 324 obręb ewidencyjny 0001 Małomice
Inwestor:	Gmina Małomice ul. Plac Konstytucji 3 Maja 1, 67-320 Małomice
PROJEKTANT:	Wojciech Matysiak spec. architekt. konstr. upr. 88/90/Zg, 34/92/Zg
PROJEKTANT:	Michał Gancarczyk podpis: spec. konstr. 58/DOŚ/11
OPRACOWAŁ:	podpis:
Data:	Sierpień 2022 skala 1:100
RZUT PIWNIC I FUNDAMENTÓW	RYS: 1 STR: