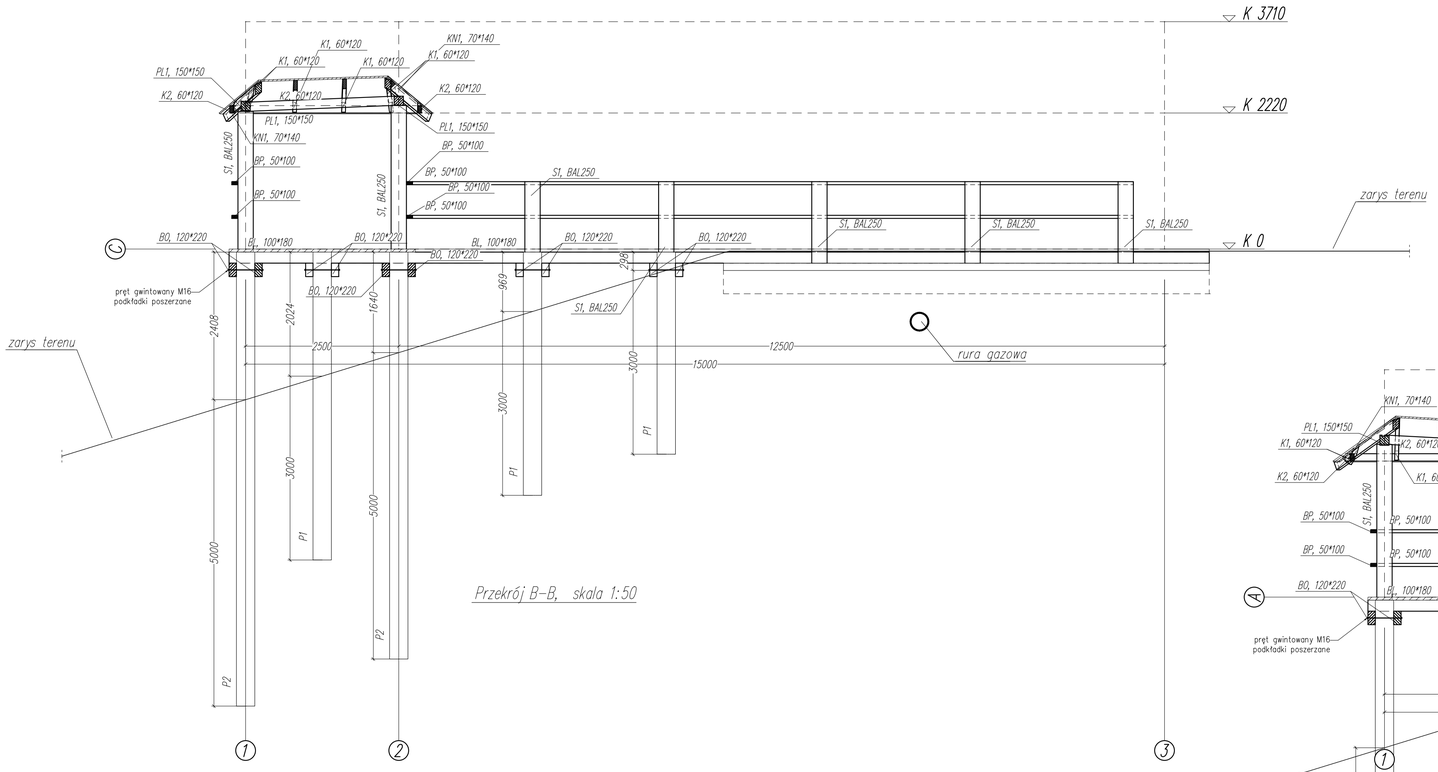

Przekrój B-B, skala 1:50

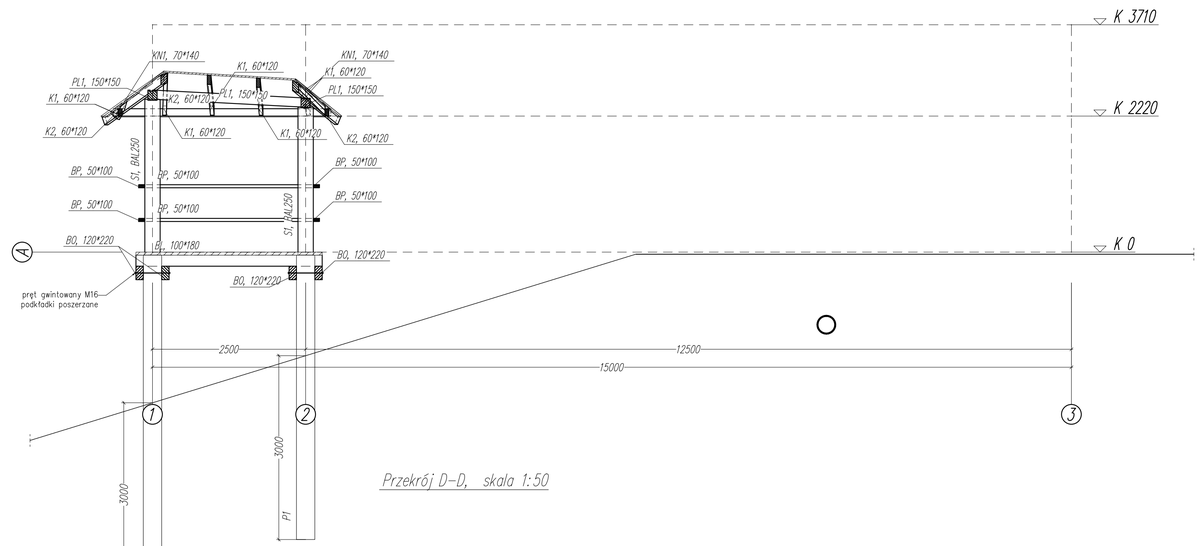

Przekrój D-D, skala 1:50

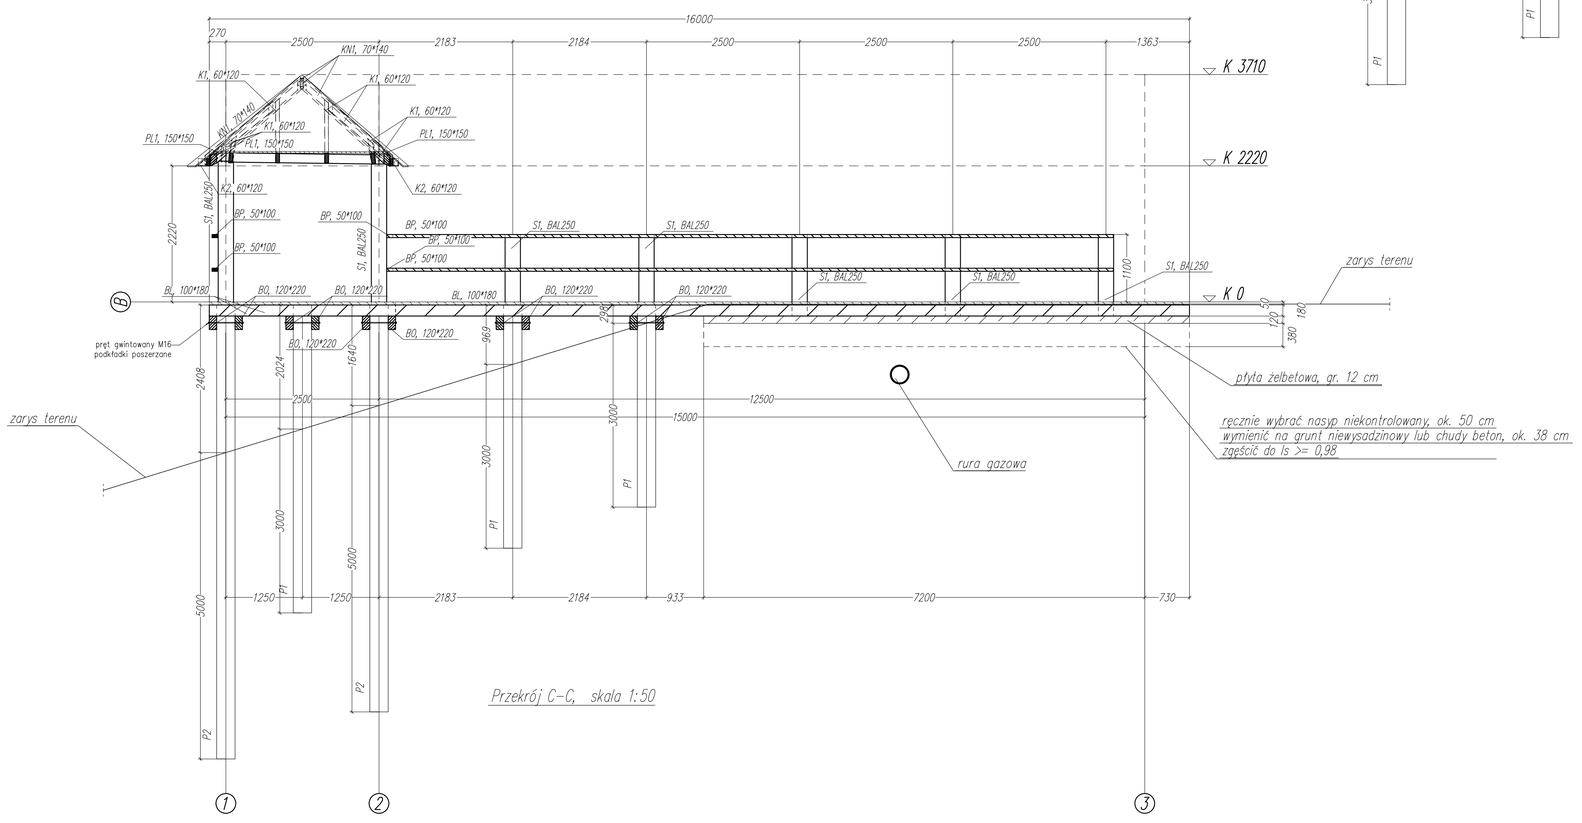

Przekrój C-C, skala 1:50

Drewno sosnowe klasy C27
Beton C25/30 - Płyta żelbetowa, pale
Stal zbrojeniowa # A-IIIN B500SP

Elementy konstrukcyjne:
- BL bxh=100x180 mm – legary prostopadłe
- BO bxh=120x220 mm – belki oczepowe
- S1 ø250 mm – słupy drewniane
- K1 bxh=60x120 mm – krokwie podstawowe w maksymalnym rozstawie osiowym co 800 mm,
- K2 bxh=60x120 mm –belka okapowa,
- KN1 bxh=70x140 mm – krokwie narożne,
- PL1 bxh=150x150 mm – płatwie,
- BP bxh=100x50 mm – belki podłużne balustrad.

1. Podane wymiary w [mm].
2. Rysunek rozpatrywać łącznie z projektem architektonicznym i projektami branżowymi.
3. Wszystkie wymiary sprawdzić na budowie.
4. Poziom wykończenia podestu ±0,00 m = 116,29 m n.p.m..
   Poziom lustra wody= 112,1 m n.p.m.
5. Pale wiercone na głębokość 3 m i 5m w gruncie. Cześć pala ponad terenem wykonać tradycyjnie w szalunku.
6. Do wykonania płyty żelbetowej nasyp niekontrolowany wybrać ręcznie. Zastąpić go gruntem niewysadzinowym zagęszczonym do wskaźnika Is >= 0,98 lub chudym betonem.
7. Płytę żelbetową należy zbroić siatkami ⌀10 co 15 cm góra i dołem.
   Otulinę przyjąć 3,5 cm.
8. Elementy złączne zabezpieczyć antykorozyjnie przez ocynk i malowanie proszkowe. Pręty gwintowane oraz kotwy klasy minimum 8.8
9. Połączenia konstrukcji należy wykonać zgodnie z detalami przedstawionymi na rysunkach. Pozostałe połączenia wykonać jako ciesielskie, śrubowe lub gwoździowe, zgodne ze sztuką budowlaną.
10. Wykończenie pomostu z belek drewnianych o grubości 5 cm i szerokości 14–16 cm.
    Wykończenie daszków z desek modrzewiowych w dwóch warstwach przełożonych papą na lepiku.
11. Wszystkie elementy drewniane zabezpieczyć środkiem chroniącym przed korozją biologiczną, owadami i wilgocią.

ZESPÓŁ PROJEKTOWY		UPRAWNIENIA	PODPIS	TREGER CONSTRUCTION
PROJEKTOWAŁ	mgr inż. Arkadiusz Kłapa	UPR. BUDOWLANE POMORSKIEJ IZBY INŻYNIERÓW BUDOWNICTWA nr ewid. 220/PO/2010 bez ograniczeń		Projektowanie Konstrukcji Budowlanych Nadzory, Przeglądy Arkadiusz Kłapa Wielicka, ul. Nowy Świat 6
OPRACOWAŁ	mgr inż. Agnieszka Obiedzińska			

INWESTOR
Gmina Małomice
67-320 Małomice, pl. Konstytucji 3 Maja 1

TYTUŁ PROJEKTU
Taras widokowy Małomice

TYTUŁ RYSUNKU
Konstrukcja tarasu: przekroje B-B, C-C i D-D.

DATA: *23.08 2023*
KONSTRUKCJA
PROJEKT WYKONAWCZY

Projekt	Typ	Etap	Rysunek	Zmiana
0682	PW	100	003	00

FORMAT: A1
SKALA: 1:50

Wszystkie prawa zastrzeżone, łącznie prawem do reprodukcji lub udostępniania tego rysunku lub jego części osobom trzecim, bez wyraźnego upoważnienia przez firmę Treger. (Dz.U. 24/1994, poz. 83, art. 115-118)