


Elewacja boczna od strony kotłowni

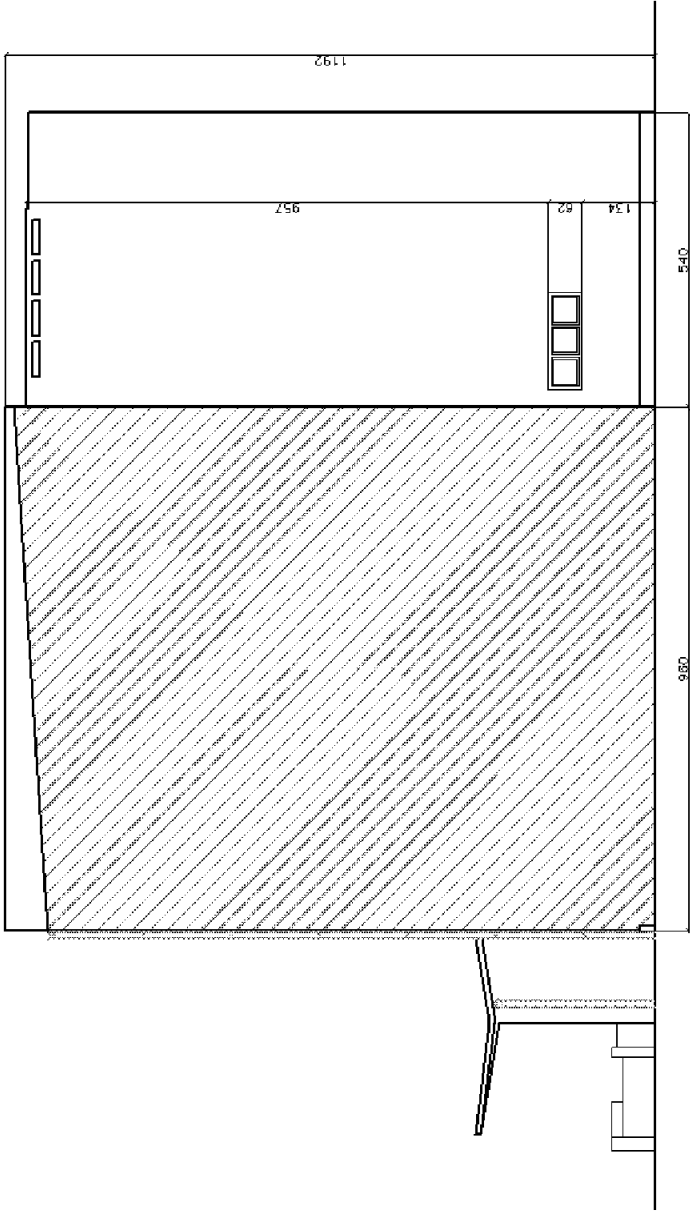

Elewacja boczna od strony biblioteki

Nazwa:	TERMODERNIZACJA BUDYNKU SZKOŁY PODSTAWOWEJ W MAŁOMICACH
Obiekt:	BUDYNEK OŚWIATY
Adres budowy:	woj.Lubuskie, pow.Żagań, 67-320 Małomice, ul. Plac Tysiąclecia 3
Dziątka:	394/1 , Obr. 0001, J.Ew. 081005_4
Inwestor:	GMINA MAŁOMICE UL. PLAC KONSTYTUCJI 3 MAJA 1 67-320 MAŁOMICE
OPRACOWAŁ:	mgr inż. Michał Gancarczyk podpis: spec. konstrukc.-budowlana upr. 58/DOS/11
Data:	14 MARZEC 2026 skala 1:200
ELEWACJA ZACHODNIE	
RYS: 4	