


OSADNIK 2000 I SOTRALENTZ

TUNELE FILTRACYJNY 2x10 mb SOTRALENTZ

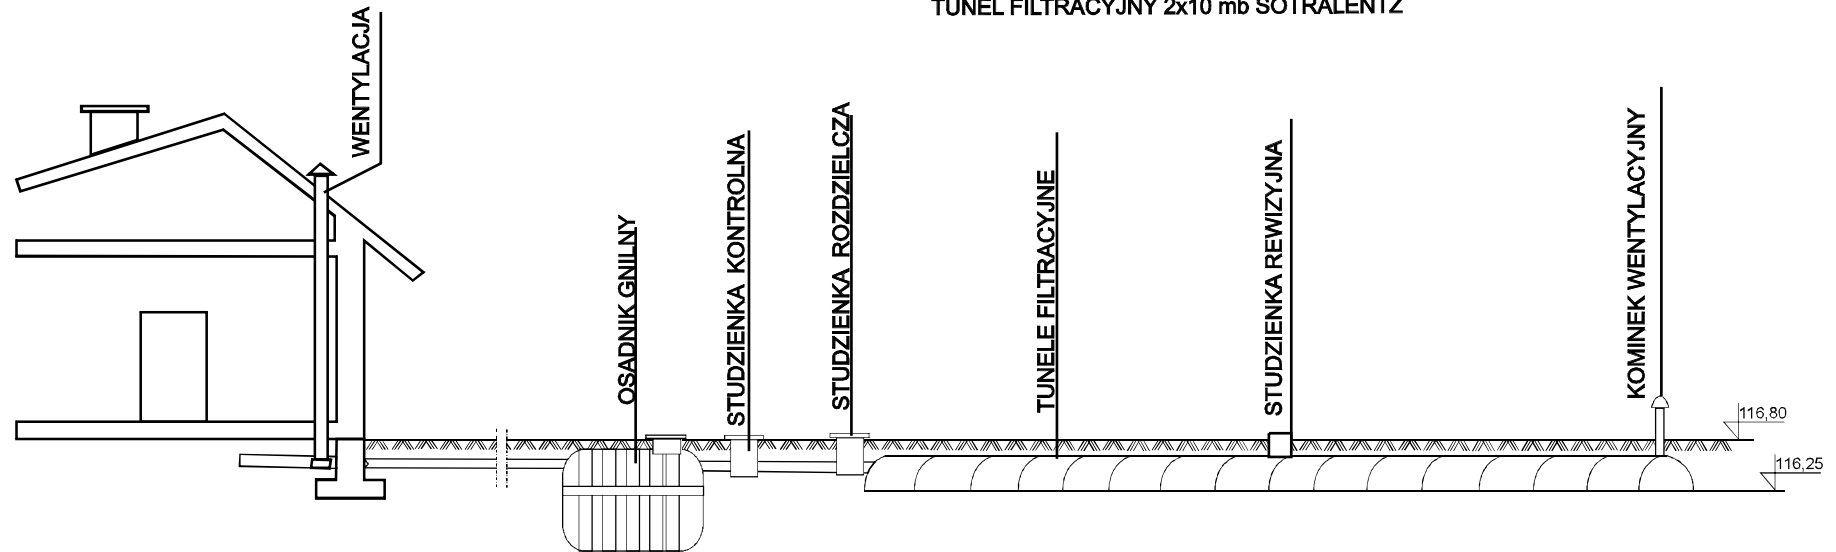

RZĘDNA TERENU		116,80		116,80		116,80		116,80
RZĘDNA DNA KANAŁU		116,50		116,44		116,39		116,25
ZAGŁĘBIENIE		-0,30		-0,36		-0,41		-0,55
DŁUGOŚĆ [m]	3 m.			4 m			10 m.	
MATERIAŁ/SPADEK	PVC110/2%			PVC110/1%			TUNELE FILTRACYJNE 1%	

PROFIL KANALIZACJI SANITARNEJ

INWESTOR: Ewa Lewandowska

DATA	PROJ.	Katarzyna Urbaniak	NR RYSUNKU
10.09.08			
DATA	PROJ.	Mirosław Tomaszewski	1
10.09.08			