


OSADNIK 2000 I SOTRALENTZ

TUNELE FILTRACYJNY 2x10 mb SOTRALENTZ

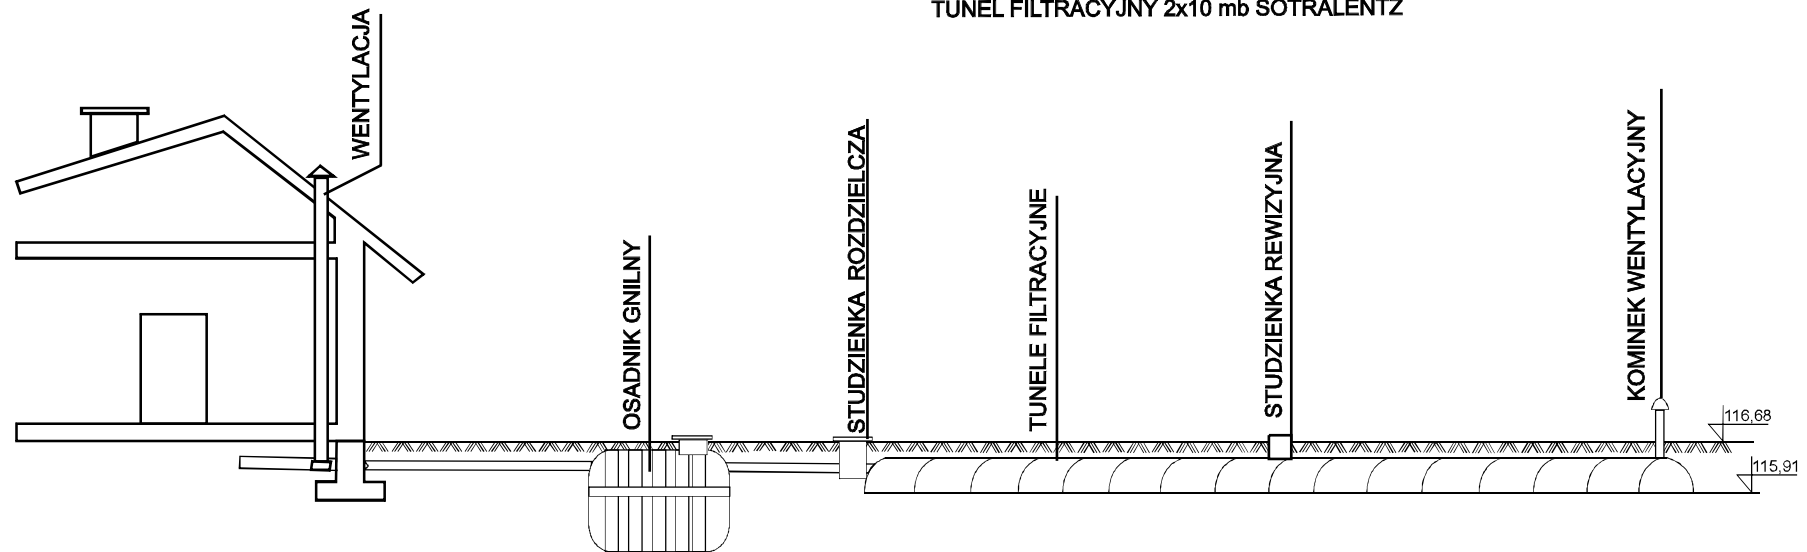

| | | | | | |
|-------------------|-----------|-------|-----------|------------------------|-------|
| RZĘDNA TERENU | | | | | |
| RZĘDNA DNA KANAŁU | | | | | |
| ZAGŁĘBIENIE | -0,30 | -0,60 | -0,65 | -0,67 | -0,77 |
| DŁUGOŚĆ [m] | 15 m | | 2 m | 10 m | |
| MATERIAŁ/SPADEK | PVC110/2% | | PVC110/1% | TUNELE FILTRACYJNE /1% | |

PROFIL KANALIZACJI SANITARNEJ

INWESTOR: Jan Moczulski

| | | | |
|----------|-------|----------------------|------------|
| DATA | PROJ. | Katarzyna Urbaniak | NR RYSUNKU |
| 10.09.08 | | | |
| DATA | PROJ. | Mirosław Tomaszewski | 1 |
| 10.09.08 | | | |