


OSADNIK 2000 I SOTRALENTZ

TUNEL FILTRACYJNY 2x10 mb SOTRALENTZ

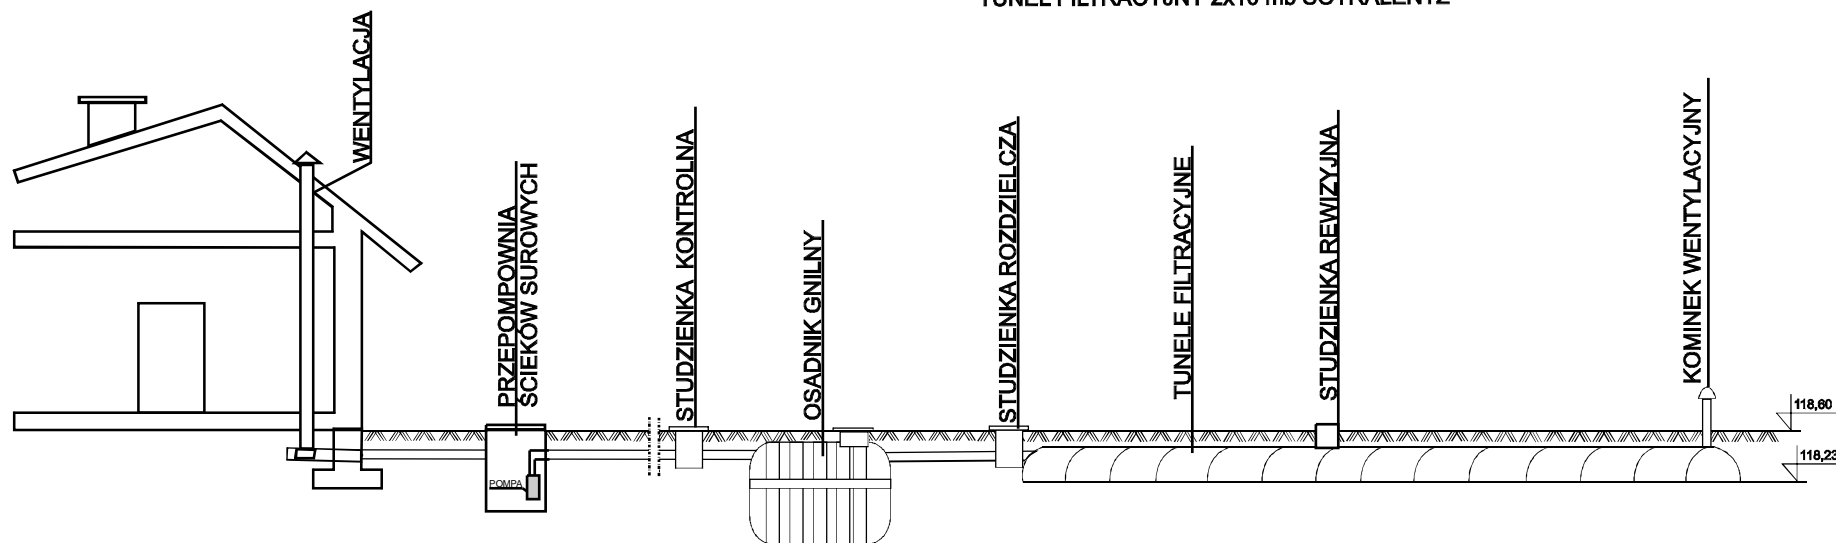

RZĘDNA TERENU							
	118,60	118,60	118,60	118,60	118,60	118,60	118,60
RZĘDNA DNA KANAŁU							
	118,40	118,38	118,40	118,60	118,33	118,60	118,23
ZAGŁĘBIENIE	-0,20	-0,22	-0,20	-0,20	-0,25	-0,27	-0,37
DŁUGOŚĆ [m]	1 m		18 m		2 m.	10 m	
MATERIAŁ/SPADEK	PVC110/2%		PVC50/1%		PVC110/1%	TUNELE FILTRACYJNE /1%	

## PROFIL KANALIZACJI SANITARNEJ

INWESTOR: Henryk Niechwiadowicz

DATA	PROJ.	Katarzyna Urbaniak	NR RYSUNKU
10.09.08			
DATA	PROJ.	Mirosław Tomaszewski	1
10.09.08			