


OCZYSZCZALNIA ŚCIEKÓW Z OSADĄ CZYNNĄ PROX SX-P5

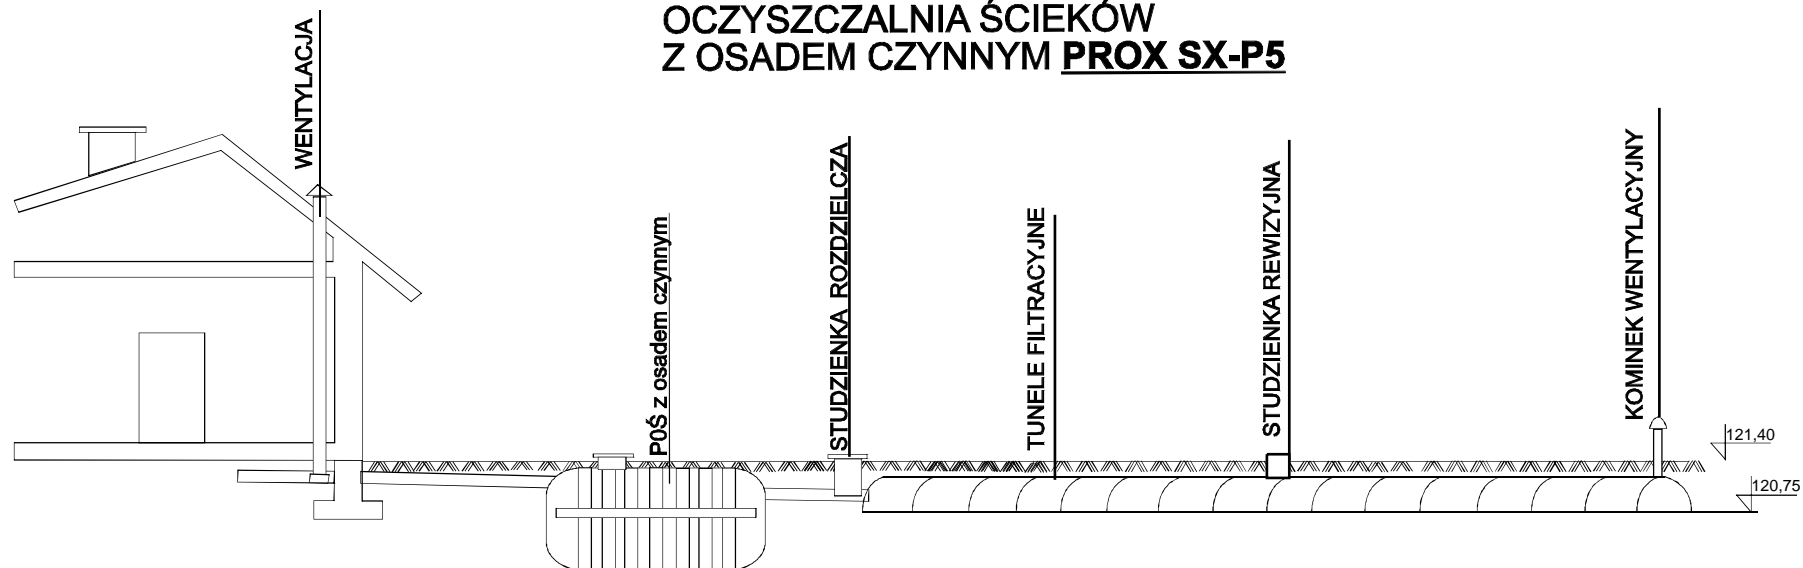

RZĘDNA TERENU	-0.50	-0.54	-0.58	-0.60	-0.65
RZĘDNA DNA KANAŁU	120.90	120.86	120.82	120.80	120.75
ZAGŁĘBIENIE	121.40	121.40	121.40	121.40	121.40
DŁUGOŚĆ [m]	2 m		2 m	5 m	
MATERIAŁ/SPADEK	PVC110/2%		PVC110/1%	PVC110/1%	

PROFIL KANALIZACJI SANITARNEJ

INWESTOR: Edward Pe³echaty

DATA 10.09.08	PROJ. Katarzyna Urbaniak		NR RYSUNKU
DATA 10.09.08	PROJ. Mirosław Tomaszewski		1