


OCZYSZCZALNIA ŚCIEKÓW Z OSADĄ CZYNNĄ **PROX**

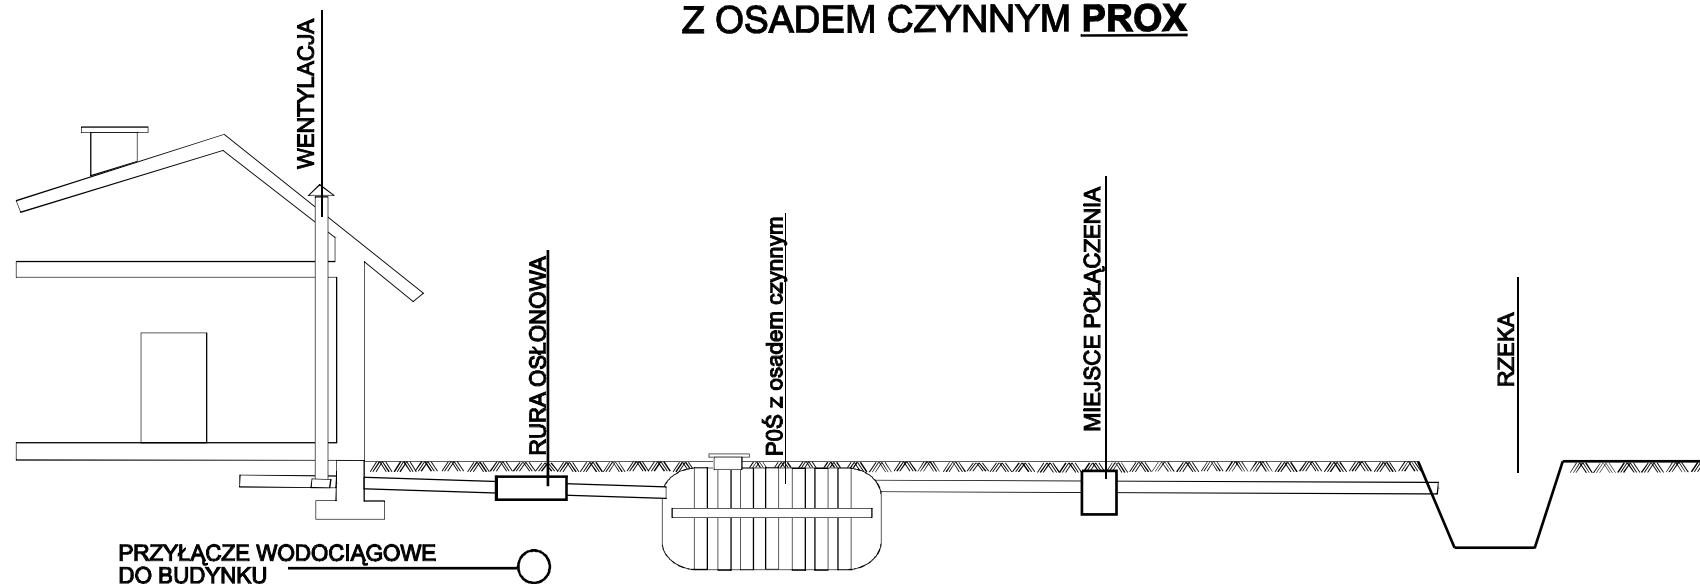

RZĘDNA TERENU				
RZĘDNA DNA KANAŁU				
ZAGŁĘBIENIE	-0,10	-0,36	-0,40	-0,30
DŁUGOŚĆ [m]	13 m		10 m	100 m
MATERIAŁ/SPADEK	PVC110/2%		PVC110/4%	PVC110/1%

PROFIL KANALIZACJI SANITARNEJ

INWESTOR: Zygmunt Przysiężny

DATA 10.09.08	PROJ.	Katarzyna Urbaniak		NR RYSUNKU
DATA 10.09.08	PROJ.	Mirosław Tomaszewski		1