


OCZYSZCZALNIA ŚCIEKÓW Z OSADĄ CZYNNĄ **PROX SX-P 5**

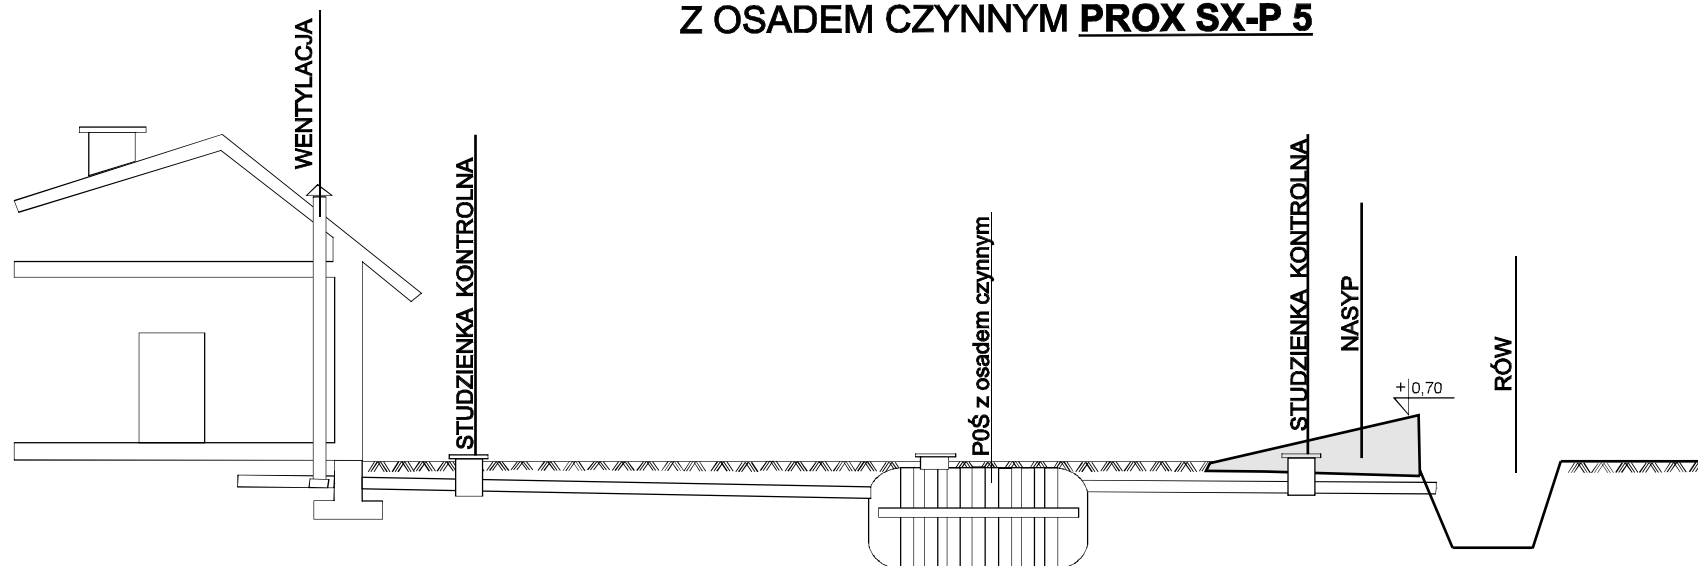

RZĘDNA TERENU				
RZĘDNA DNA KANAŁU				
ZAGŁĘBIENIE	-0,50	-0,84	-0,88	+0,41
DŁUGOŚĆ [m]	17 m		68 m	
MATERIAŁ/SPADEK	PVC110/2%		PVC110/4%	

PROFIL KANALIZACJI SANITARNEJ

INWESTOR: Adam Stempniewicz

DATA 10.09.08	PROJ.	Katarzyna Urbaniak		NR RYSUNKU
DATA 10.09.08	PROJ.	Mirosław Tomaszewski		1