


OSADNIK 2000 I SOTRALENTZ

TUNEL FILTRACYJNY 2x9 mb SOTRALENTZ

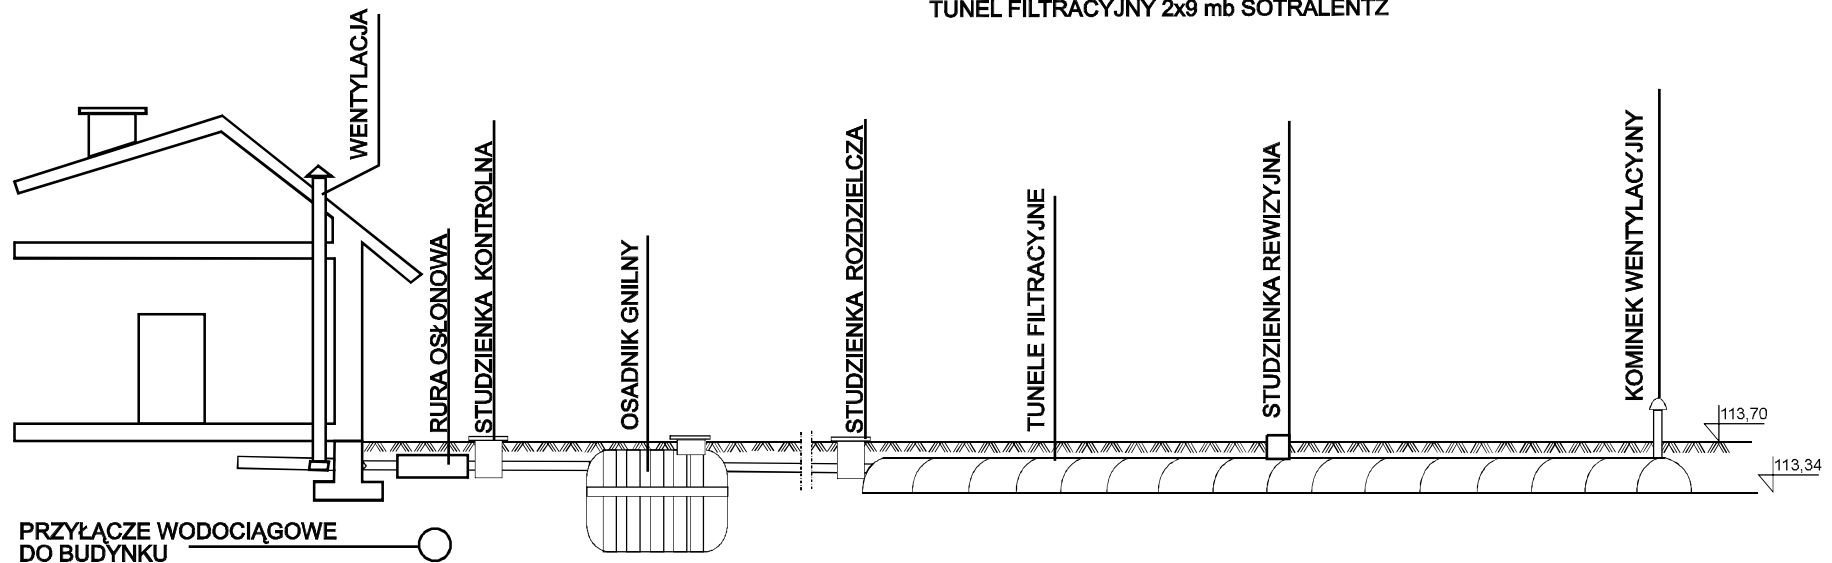

RZĘDNA TERENU	114,50	113,70	113,70	113,70	113,70
RZĘDNA DŃA KANAŁU	114,00	113,50	113,45	113,43	113,34
ZAGŁĘBIENIE	-0,50	-0,20	-0,25	-0,27	-0,36
DŁUGOŚĆ [m]	25 m		2 m	9 m	
MATERIAŁ/SPADEK	PVC110/2%		PVC110/1%	TUNELE FILTRACYJNE /1%	

PROFIL KANALIZACJI SANITARNEJ

INWESTOR: Zbigniew Sulik

DATA	PROJ.	Katarzyna Urbaniak	NR RYSUNKU
10.09.08			
DATA	PROJ.	Mirosław Tomaszewski	1
10.09.08			