


OSADNIK 2000 I SOTRALENTZ

TUNEL FILTRACYJNY 1x10 mb SOTRALENTZ

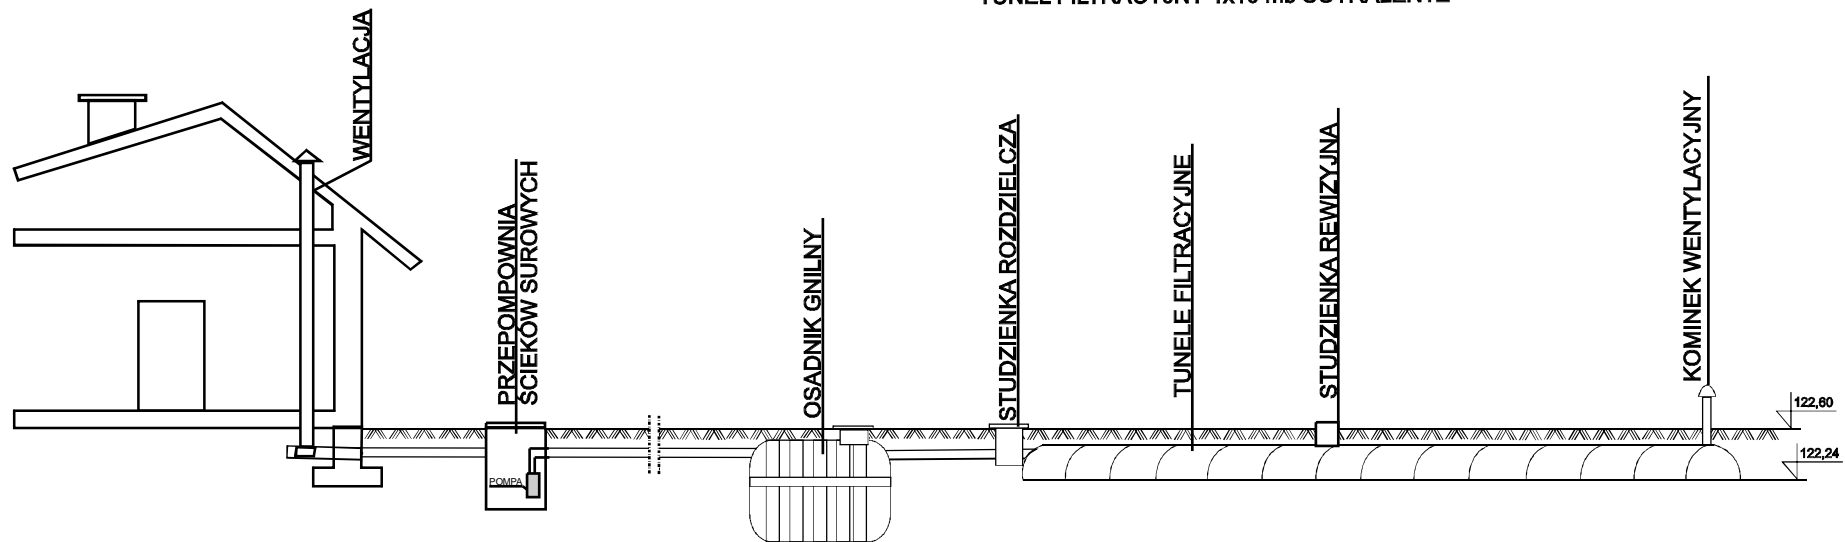

RZĘDNA TERENU							
RZĘDNA DNA KANAŁU	-0,40	-0,54	-0,20	-0,20	-0,25	-0,26	-0,36
ZAGŁĘBIENIE	122,00	121,88	122,20	122,40	122,35	122,34	122,24
DŁUGOŚĆ [m]	7 m		30 m		1 m.	10 m	
MATERIAŁ/SPADEK	PVC110/2%		PVC50/1%		PVC110/1%	TUNELE FILTRACYJNE /1%	

## PROFIL KANALIZACJI SANITARNEJ

INWESTOR: Andrzej Wasik

DATA	PROJ.	Katarzyna Urbaniak	NR RYSUNKU
10.09.08			
DATA	PROJ.	Mirosław Tomaszewski	1
10.09.08			