


OSADNIK 2 szt.- 3000 l SOTRALENTZ

TUNEL FILTRACYJNY 3x20 mb SOTRALENTZ

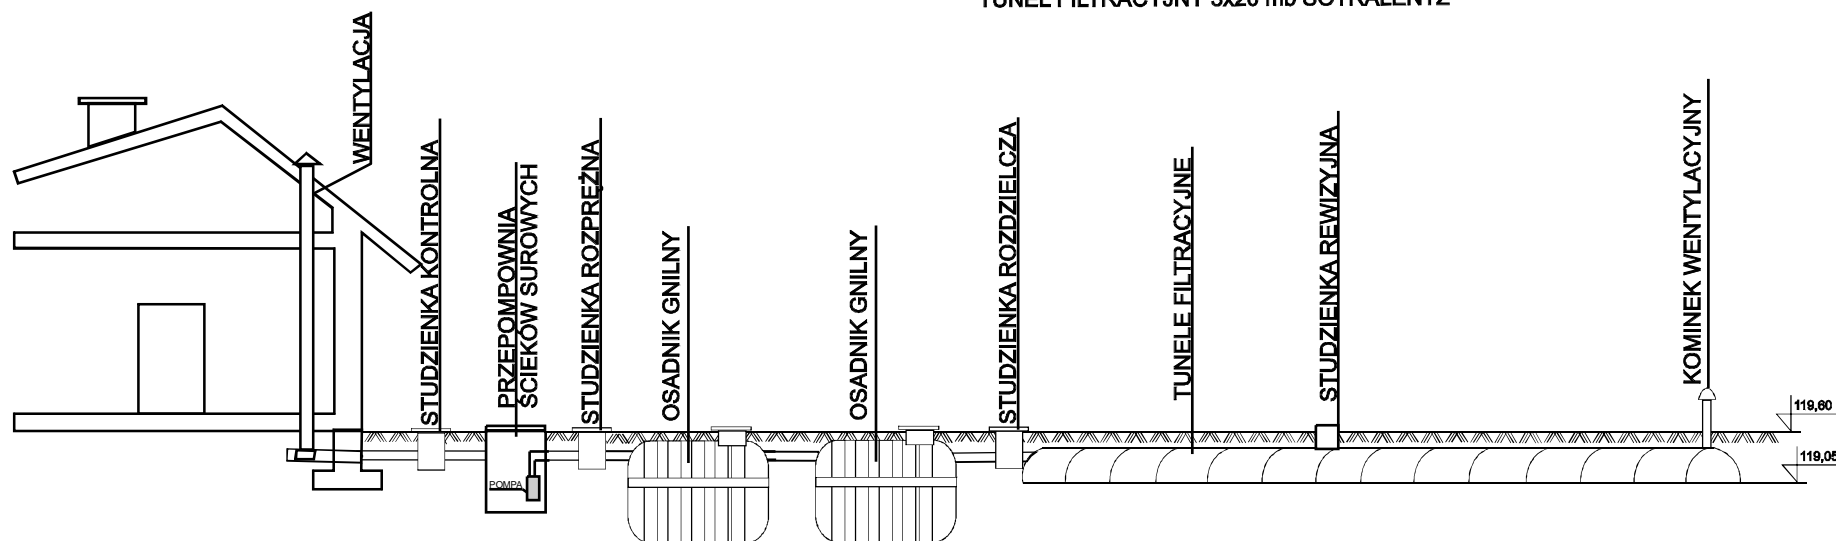

RZĘDNA TERENU									
RZĘDNA DNA KANAŁU	119,60	119,60	119,60	119,60	119,60	119,60	119,60	119,60	119,60
ZAGŁĘBIENIE	-0,50	-1,13	-0,20	-0,20	-0,25	-0,26	-0,31	-0,35	-0,55
DŁUGOŚĆ [m]	31,5 m	17,0 m.		1 m		4 m.		20 m	
MATERIAŁ/SPADEK	PVC160/2%	PVC50/0%		PVC110/1%	PVC110/1%			TUNELE FILTRACYJNE /1%	

## PROFIL KANALIZACJI SANITARNEJ

INWESTOR: W spółnota Mieszkaniowa  
Bobrzany 70

DATA	PROJ.	Katarzyna Urbaniak	NR RYSUNKU
24.03.09			
DATA	PROJ.	Mirosław Tomaszewski	1
24.03.09			