


# OCZYSZCZALNIA ŚCIEKÓW Z OSADĄ CZYNNĄ **PROX SX-P 5**

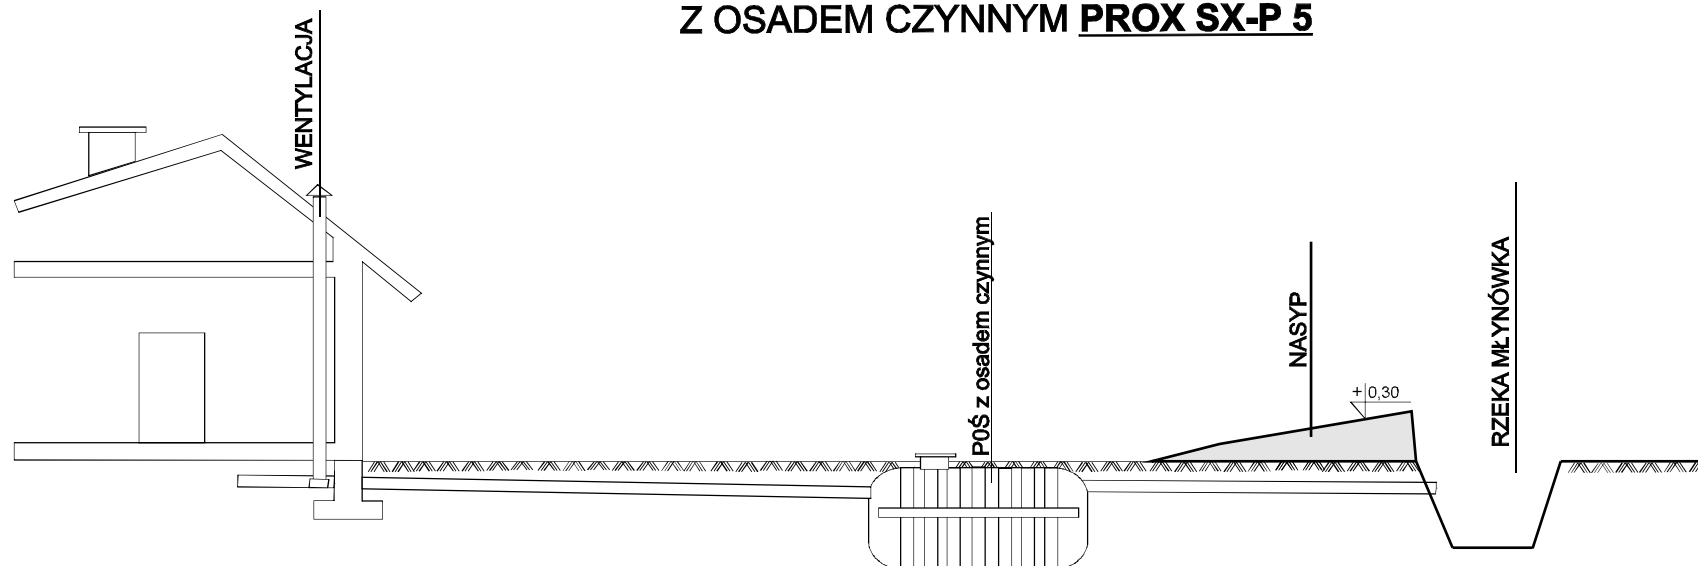

RZĘDNA TERENU		118,90	118,50	118,50	118,50
RZĘDNA DNA KANAŁU		118,60	118,43	118,38	118,23
ZAGŁĘBIENIE		-0,30	-0,07	-0,12	-0,27
DŁUGOŚĆ [m]	8,5 m			15 m	
MATERIAŁ/SPADEK	PVC110/2%			PVC110/1%	

## PROFIL KANALIZACJI SANITARNEJ

INWESTOR: Leszek Zarówny

DATA 10.09.08	PROJ.	Katarzyna Urbaniak	NR RYSUNKU
DATA 10.09.08	PROJ.	Mirosław Tomaszewski	1