


OSADNIK GNILNY 2300 I  
ZŁOŻE ZRASZANE HABA RL  
DRENAŻ ROZSĄCZAJĄCY 31 mb

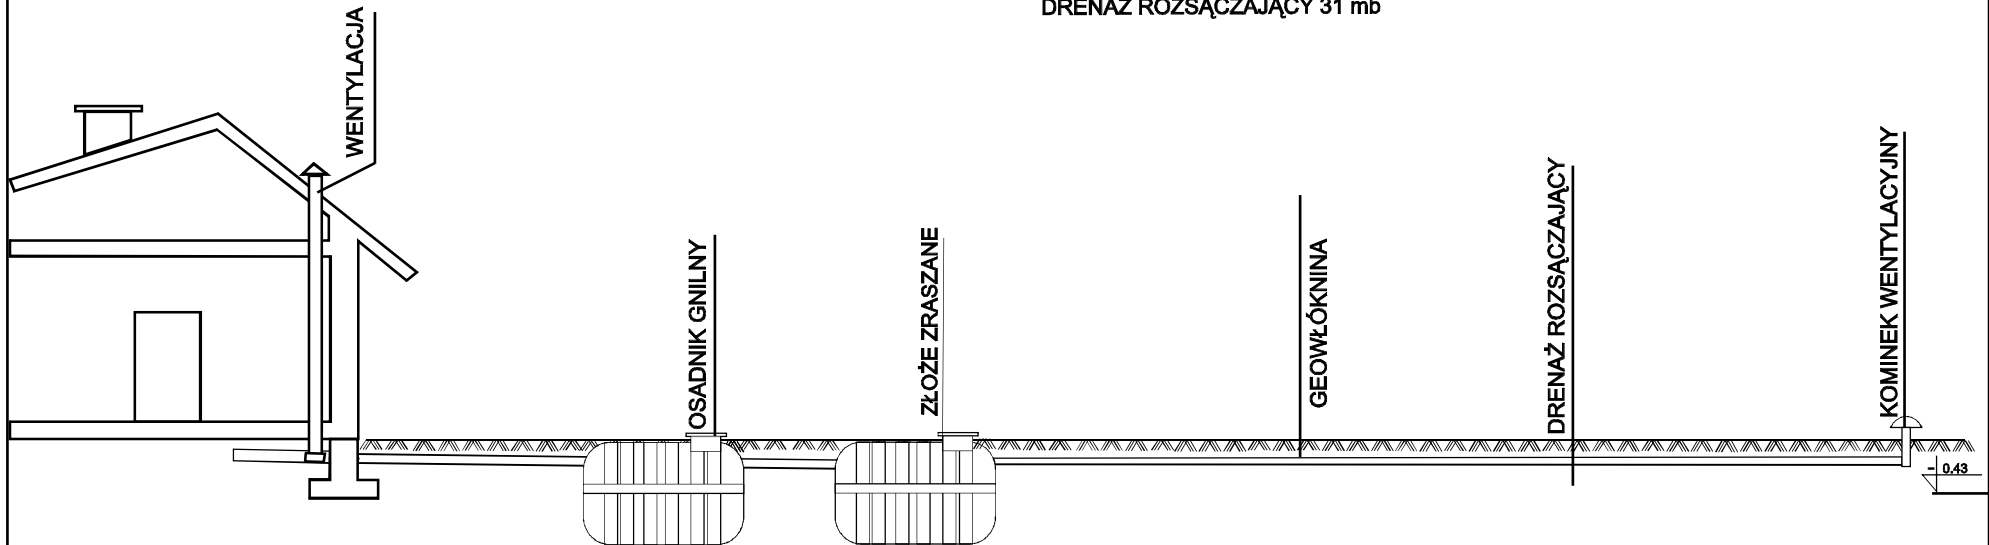

RZĘDNA TERENU	119,70	119,70	119,70	119,70	119,70
RZĘDNA DNA RURY	119,20	119,14	119,09	119,08	119,50
ZAGŁĘBIENIE	-0,50	-0,56	-0,61	-0,62	-0,20
DŁUGOŚĆ [m]	3 m		1 m		23 m
MATERIAŁ/SPADEK	PVC110/2%		PVC110/1%		PVC80/1,0%

## PROFIL KANALIZACJI SANITARNEJ

INWESTOR: Mirosław Ziêtał

DATA	PROJ.	Katarzyna Urbaniak	NR
10.09.08			RYSUNKU
DATA	PROJ.	Mirosław Tomaszewski	1
10.09.08			