


OSADNIK 3000 I SOTRALENTZ

TUNELE FILTRACYJNY 2x15 mb SOTRALENTZ

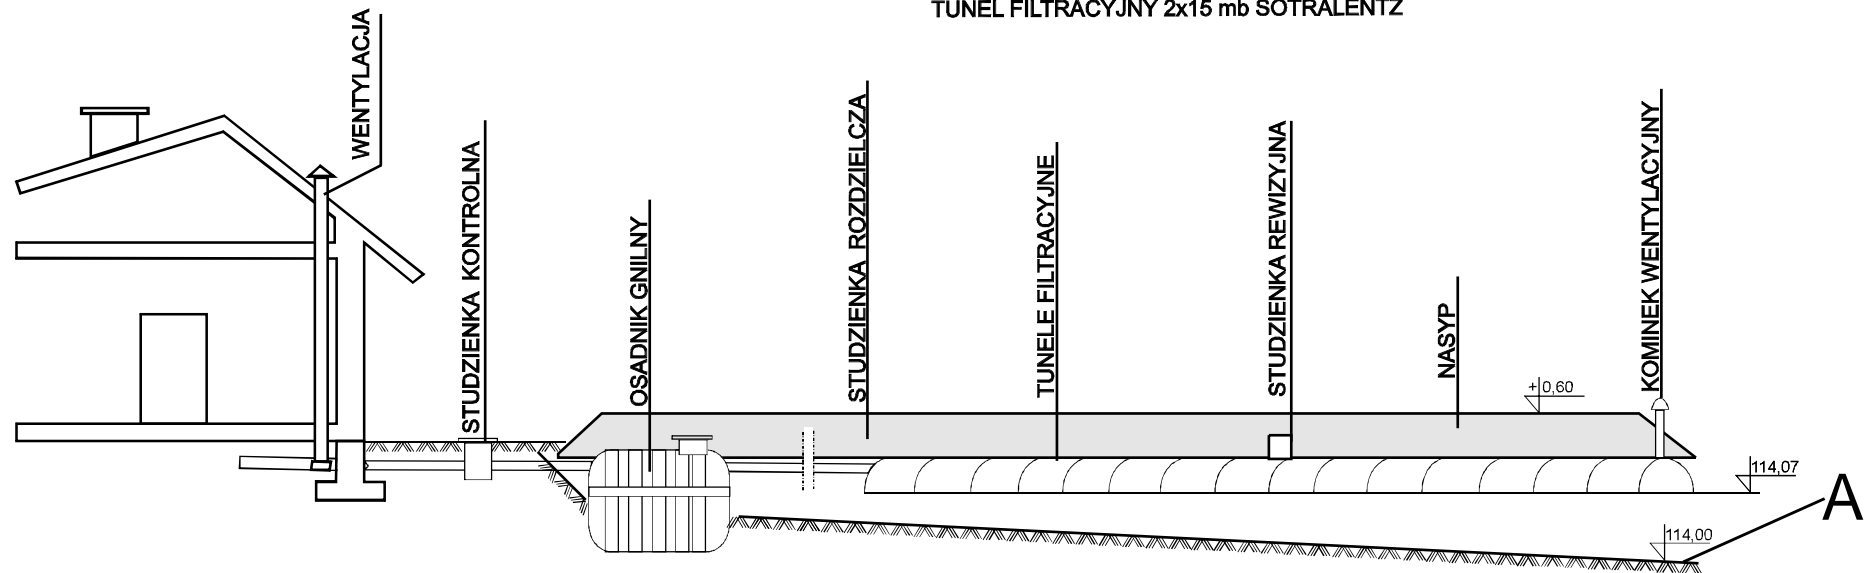

RZĘDNA TERENU					
RZĘDNA DNA KANAŁU					
ZAGŁĘBIENIE	-0,50	+0,28	+0,23	+0,22	+0,07
DŁUGOŚĆ [m]	32 m		1 m	15 m	
MATERIAŁ/SPADEK	PVC110/6%		PVC110/1%	TUNELE FILTRACYJNE /1%	

A- grunt rodzimy z naturalnym spadkiem

PROFIL KANALIZACJI SANITARNEJ

INWESTOR: Marian Ąwik³a

DATA	PROJ.	Katarzyna Urbaniak	NR RYSUNKU
10.09.08			
DATA	PROJ.	Miros ³ aw Tomaszewski	1
10.09.08			