


OSADNIK 3000 I SOTRALENTZ
 OSADNIK 2000 I SOTRALENTZ
 TUNEL FILTRACYJNY 4x15 SOTRALENTZ

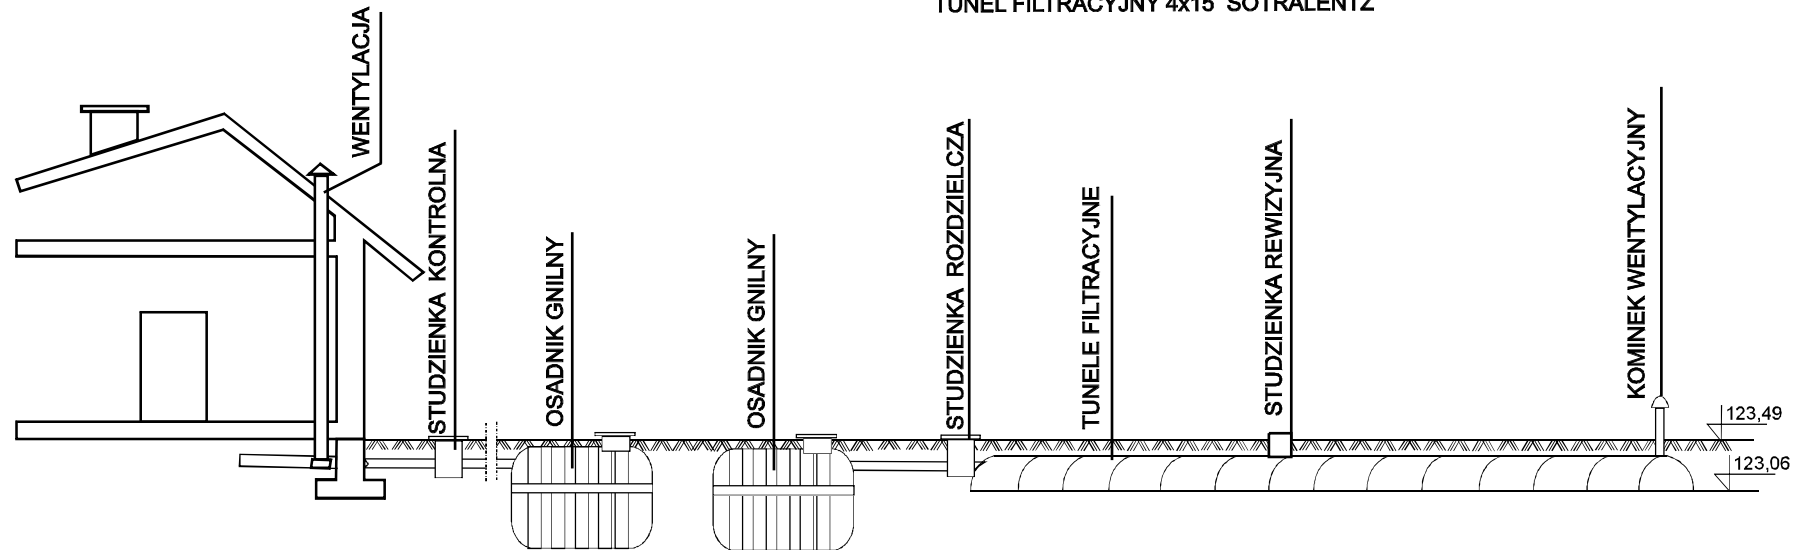

RZĘDNA TERENU							
RZĘDNA DNA KANAŁU							
ZAGŁĘBIENIE	-0,30	-0,32	-0,37	-0,38	-0,43	-0,28	-0,43
DŁUGOŚĆ [m]	11 m		1 m		6 m	15 m	
MATERIAŁ/SPADEK	PVC110/2%		PVC110/1%		PVC110/1%	TUNELE FILTRACYJNE /1%	

PROFIL KANALIZACJI SANITARNEJ

INWESTOR: Maria Przybysz

DATA	PROJ.	Katarzyna Urbaniak	NR RYSUNKU
10.09.08			
DATA	PROJ.	Mirosław Tomaszewski	1
10.09.08			