


OSADNIK 3000 I SOTRALENTZ

TUNEL FILTRACYJNY 2 x 15 mb SOTRALENTZ

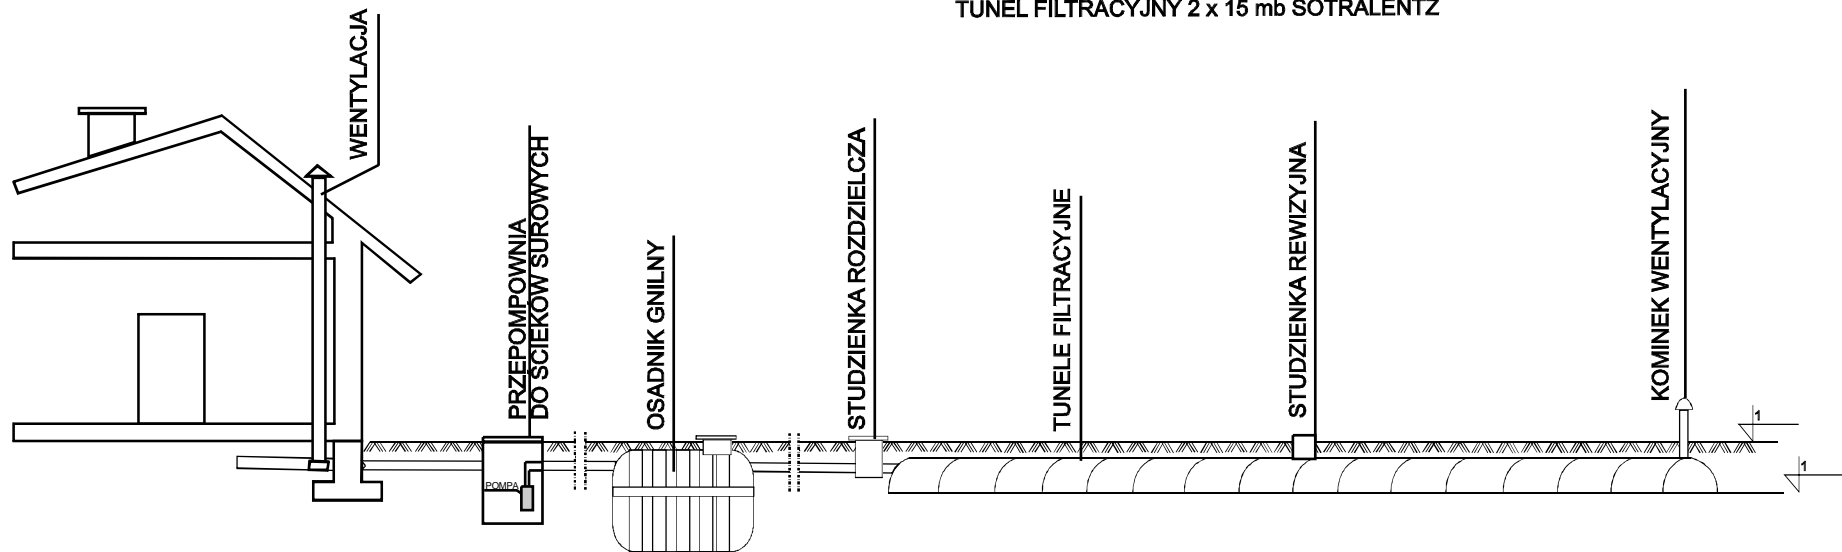

RZĘDNA TERENU						
RZĘDNA DNA KANAŁU						
ZAGŁĘBIENIE	-0.50					
DŁUGOŚĆ [m]	5 m		5 m		1 m	15 m
MATERIAŁ/SPADEK	PVC110/2%	PVC50		PVC110/1%	TUNELE FILTRACYJNE /1%	

## PROFIL KANALIZACJI SANITARNEJ

INWESTOR: Helena P<sup>3</sup>achta

DATA	PROJ.	Katarzyna Urbaniak		NR RYSUNKU
10.09.08				
DATA	PROJ.	Mirosław Tomaszewski		1
10.09.08				