


OCZYSZCZALNIA ŚCIEKÓW Z OSADĄ CZYNNĄ **PROX SX-P5**

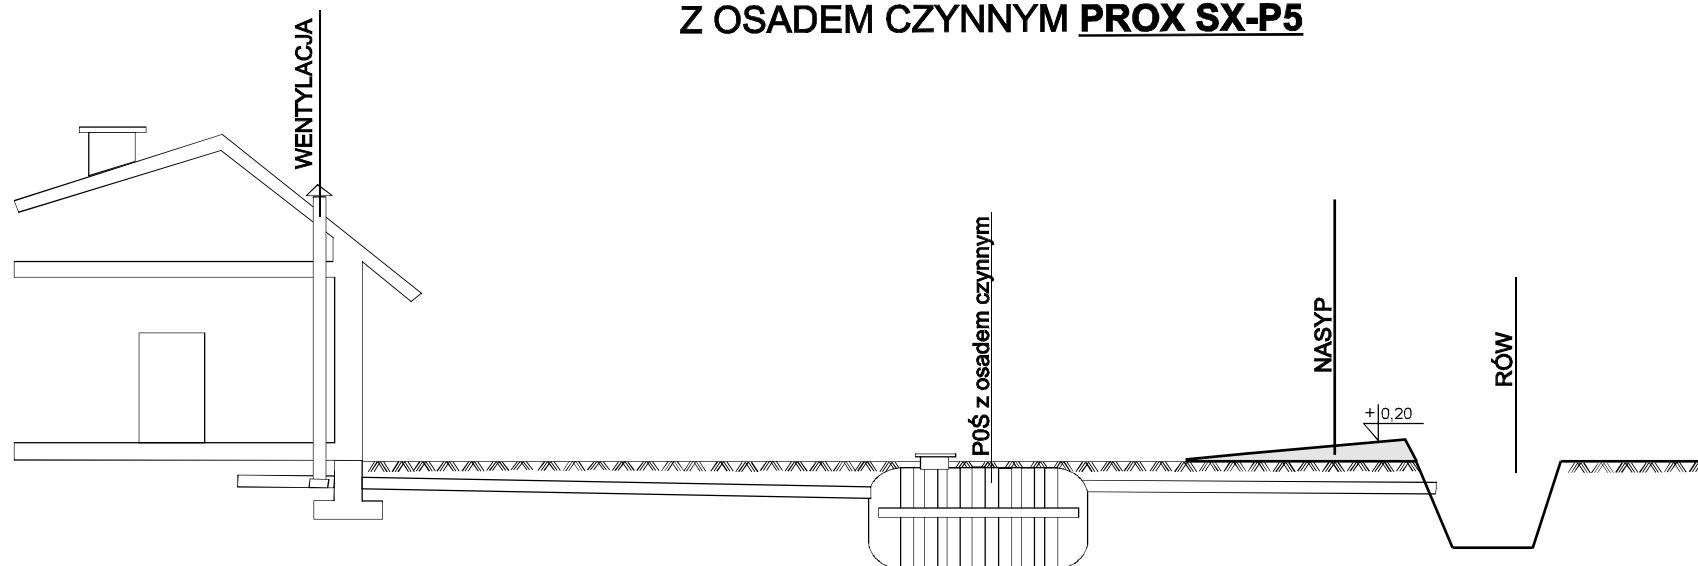

RZĘDNA TERENU	124,10	124,10	124,10	122,20
RZĘDNA DNA KANAŁU	123,80	123,72	123,68	122,16
ZAGŁĘBIENIE	-0,30	-0,38	-0,42	-0,04
DŁUGOŚĆ [m]	4 m		38 m	
MATERIAŁ/SPADEK	PVC110/2%		PVC110/4%	

PROFIL KANALIZACJI SANITARNEJ

INWESTOR: Alicja Regu³a

DATA 10.09.08	PROJ.	Katarzyna Urbaniak	NR RYSUNKU
DATA 10.09.08	PROJ.	Mirosław Tomaszewski	1