


OCZYSZCZALNIA ŚCIEKÓW Z OSADĄ CZYNNĄ **PROX SX-P 5**

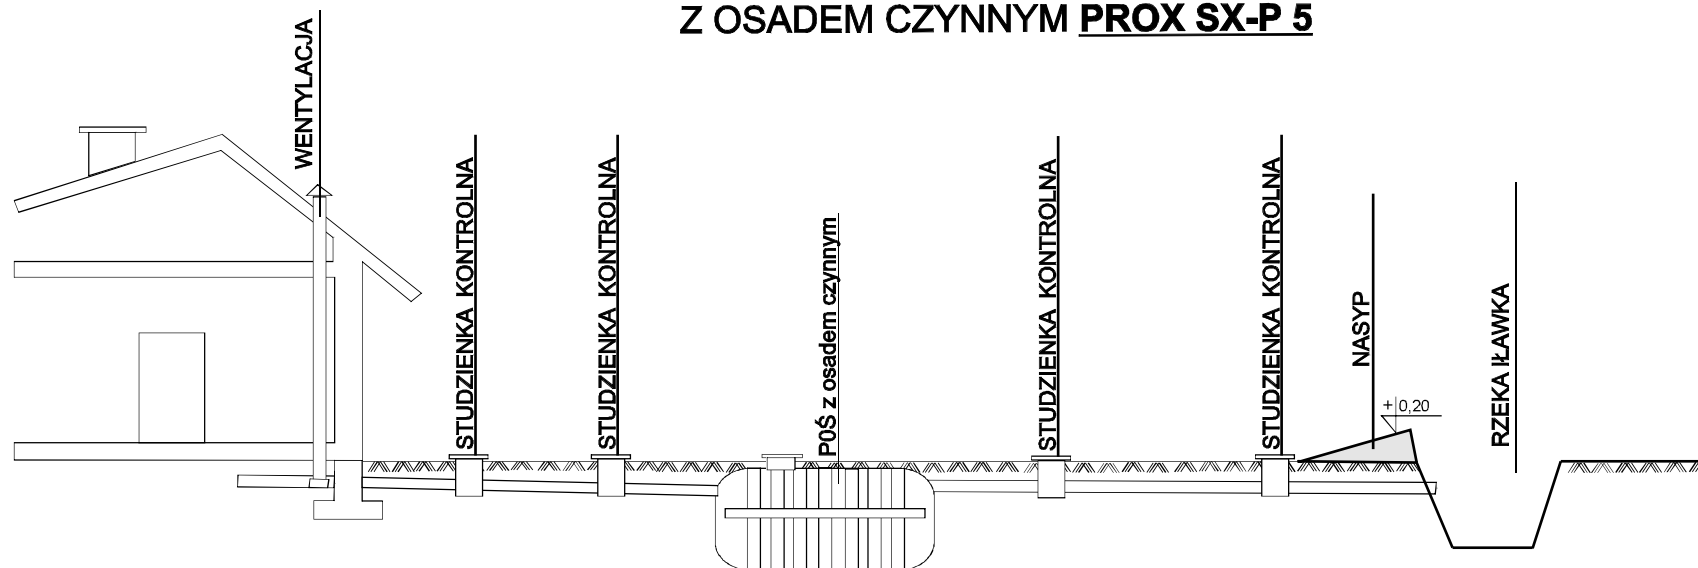

RZĘDNA TERENU	126,60	126,60	126,60	126,60	126,60	122,40
RZĘDNA DNA KANAŁU	126,30	126,18	126,12	126,00	125,96	122,33
ZAGŁĘBIENIE	-0,30	-0,42	-0,48	-0,60	-0,64	-0,07
DŁUGOŚĆ [m]	6 m	3 m	6 m		121 m	
MATERIAŁ/SPADEK	PVC110/2%				PVC110/3%	

PROFIL KANALIZACJI SANITARNEJ

INWESTOR: Maria Sadowska

DATA 10.09.08	PROJ.	Katarzyna Urbaniak		NR RYSUNKU
DATA 10.09.08	PROJ.	Mirosław Tomaszewski		1