


**OCZYSZCZALNIA ŚCIEKÓW  
Z OSADEM CZYNNYM PROX SX-P40  
DRENAŻ ROZSĄCZAJĄCY 6x17 mb SOTRALENTZ**

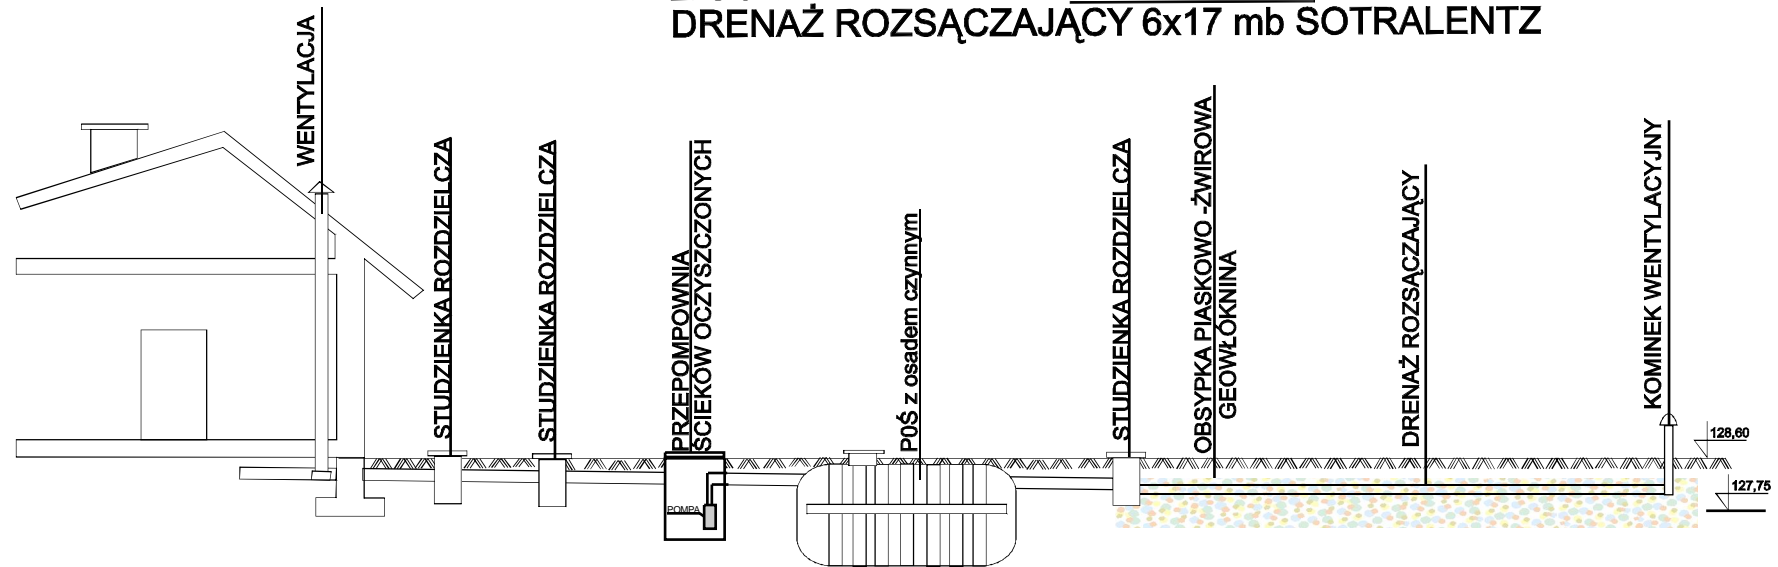

RZĘDNA TERENU	127,90	127,90	127,90	126,94	126,94	128,20	128,20	128,20	128,60
RZĘDNA DNA KANAŁU	127,30	127,18	126,96	126,10	126,74	128,00	127,95	127,92	127,75
ZAGŁĘBIENIE	-0,60	-0,72	-0,94	-0,84	-0,20	-0,20	-0,25	-0,28	-0,85
DŁUGOŚĆ [m]	6 m	11 m	43 m		8 m		2,5 m	17 m	
MATERIAŁ/SPADEK	PVC110/2%				PVC110/1%			PVC110/1%	

**PROFIL KANALIZACJI SANITARNEJ**

**INWESTOR:** Urz<sup>1</sup> d Gminy Ma<sup>3</sup>omice  
Szk<sup>3</sup>a

DATA 11.12.08	PROJ.	Katarzyna Urbaniak		NR RYSUNKU
DATA 11.12.08	PROJ.	Mirosław Tomaszewski		<b>1</b>