


OSADNIK 2000 I SOTRALENTZ

TUNEL FILTRACYJNY 2x10 mb SOTRALENTZ

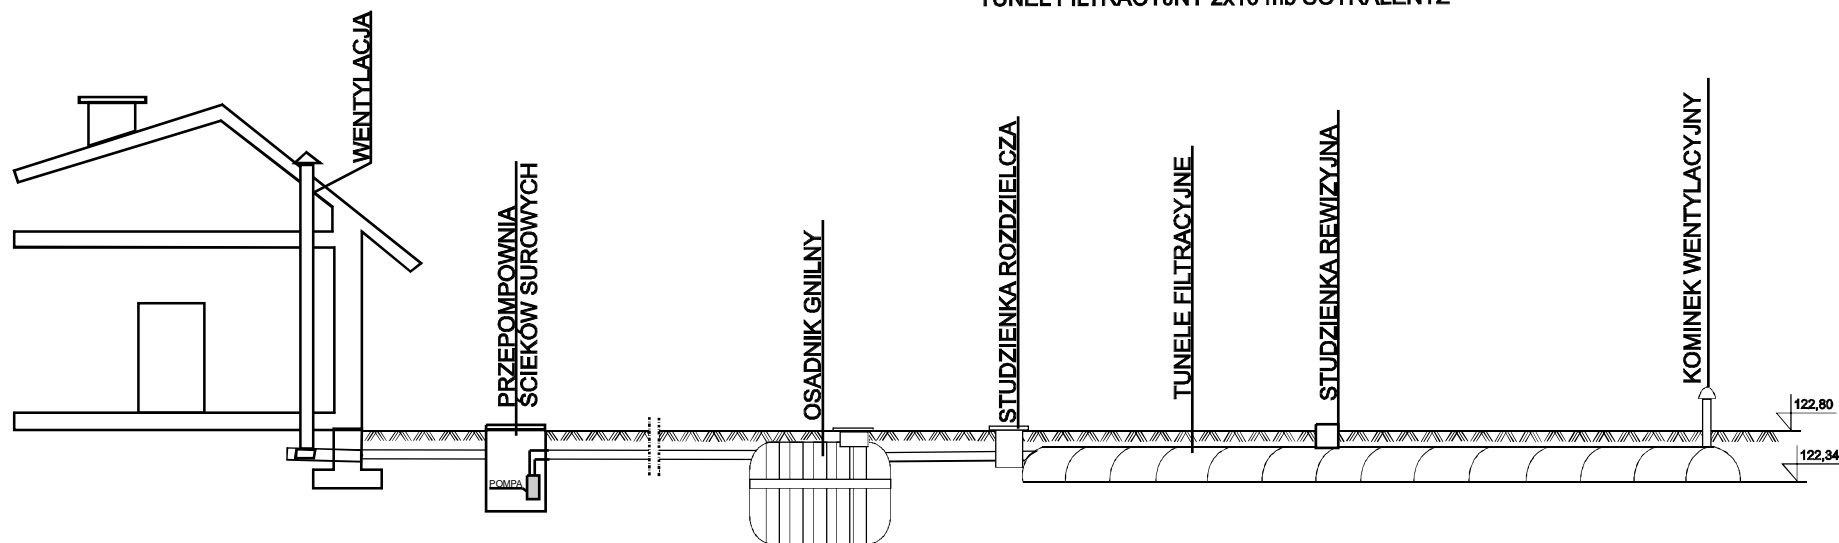

RZĘDNA TERENU		122,30	122,30	122,30	122,80	122,80	122,80	122,80
RZĘDNA DNA KANAŁU		122,10	122,02	122,10	122,50	122,45	122,44	122,34
ZAGŁĘBIENIE		-0,20	-0,28	-0,20	-0,30	-0,35	-0,36	-0,46
DŁUGOŚĆ [m]	4 m		19 m		1 m.	10 m		
MATERIAŁ/SPADEK	PVC110/2%		PVC50/1%		PVC110/1%	TUNELE FILTRACYJNE /1%		

PROFIL KANALIZACJI SANITARNEJ

INWESTOR: Wojciech Szuster

DATA	PROJ.	Katarzyna Urbaniak	NR RYSUNKU
10.09.08			
DATA	PROJ.	Mirosław Tomaszewski	1
10.09.08			