


OCZYSZCZALNIA ŚCIEKÓW Z OSADEM CZYNNYM **PROX SX-P5**

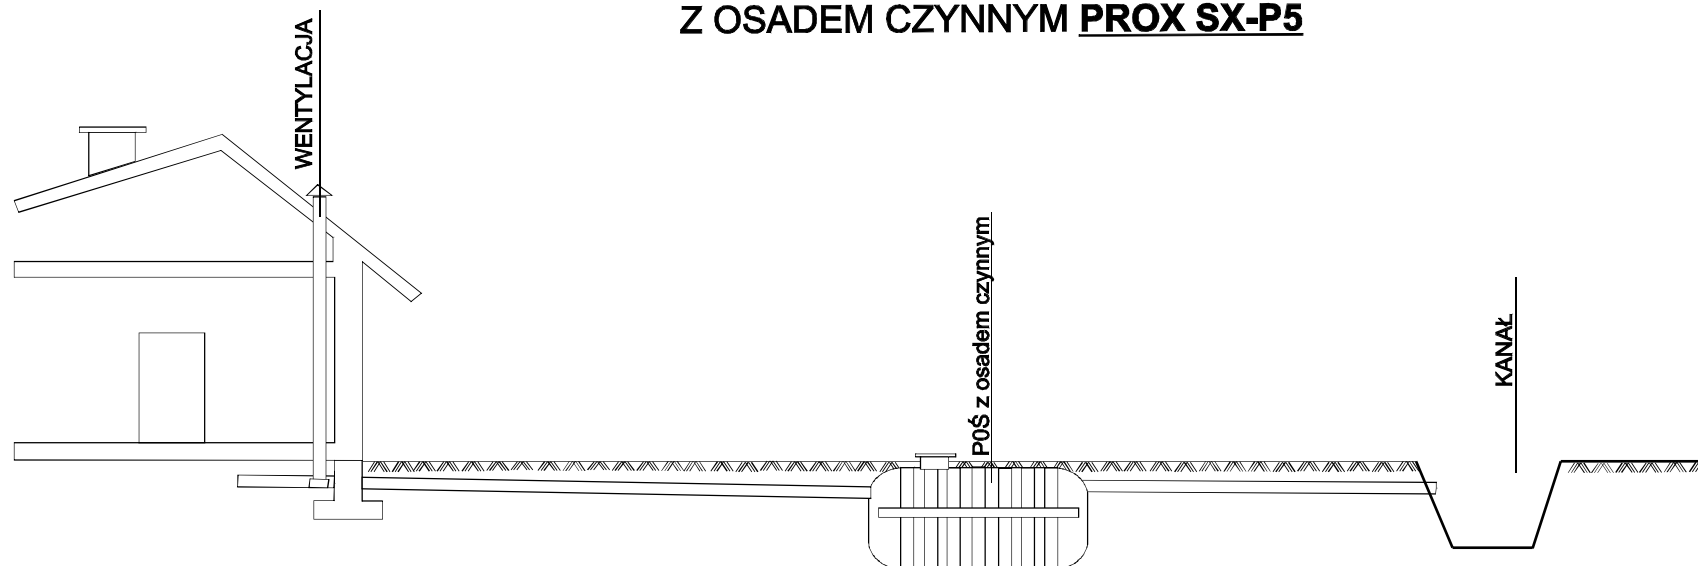

RZĘDNA TERENU				
RZĘDNA DNA KANAŁU				
ZAGŁĘBIENIE	-0,30	-0,42	-0,46	-0,48
DŁUGOŚĆ [m]	6 m		3 m	
MATERIAŁ/SPADEK	PVC160/2%		PVC110/1%	

PROFIL KANALIZACJI SANITARNEJ

INWESTOR: Jerzy Szymański

DATA 10.09.08	PROJ.	Katarzyna Urbaniak		NR RYSUNKU
DATA 10.09.08	PROJ.	Mirosław Tomaszewski		1