


OCZYSZCZALNIA ŚCIEKÓW Z OSADEM CZYNNYM **PROX SX-P 12**

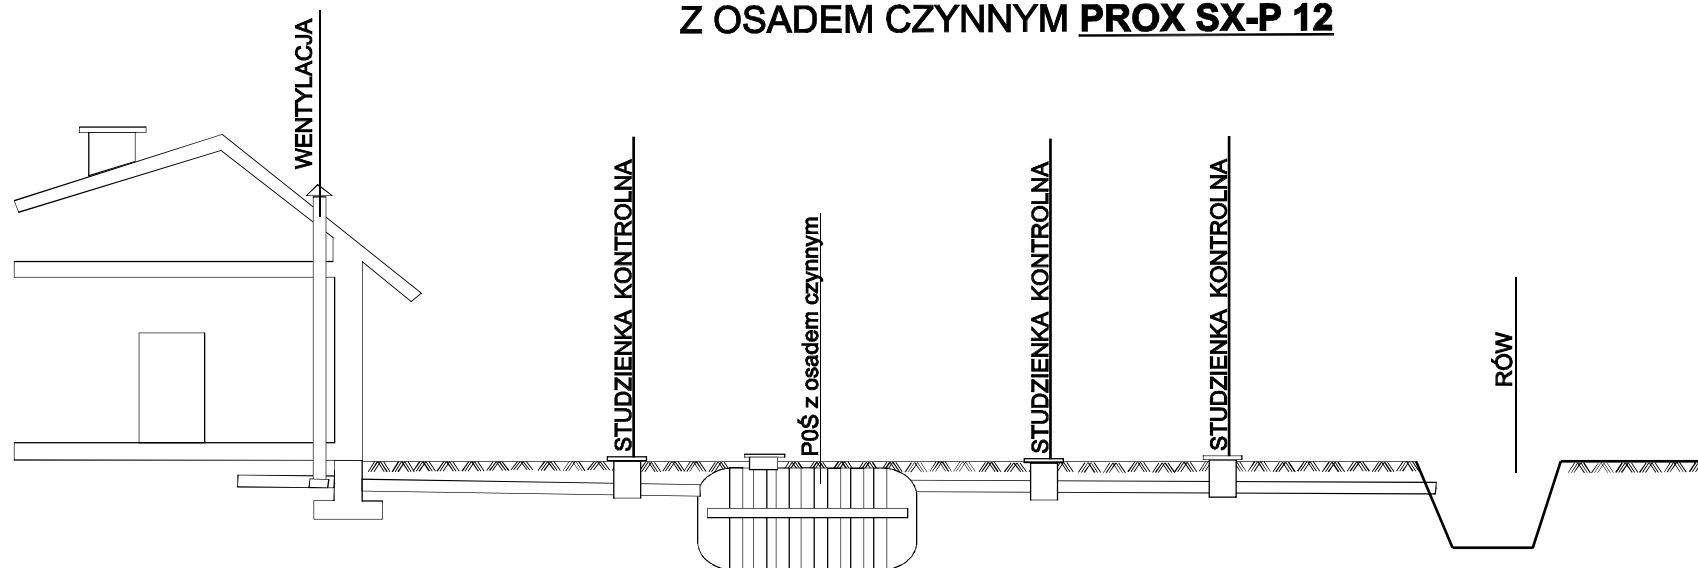

RZĘDNA TERENU						
RZĘDNA DNA KANAŁU						
ZAGŁĘBIENIE	-0,40	-0,48	-0,52	-0,58	-0,63	-0,27
DŁUGOŚĆ [m]	9 m		7 m	4 m	36 m	
MATERIAŁ/SPADEK	PVC110/2%			PVC110/5%		

PROFIL KANALIZACJI SANITARNEJ

INWESTOR: Thomas Elżbieta Chichy 37 A

DATA 10.09.08	PROJ.	Katarzyna Urbaniak	NR RYSUNKU
DATA 10.09.08	PROJ.	Mirosław Tomaszewski	1