


OSADNIK 2000 I SOTRALENTZ  
TUNEL FILTRACYJNY 2x10 mb SOTRALENTZ

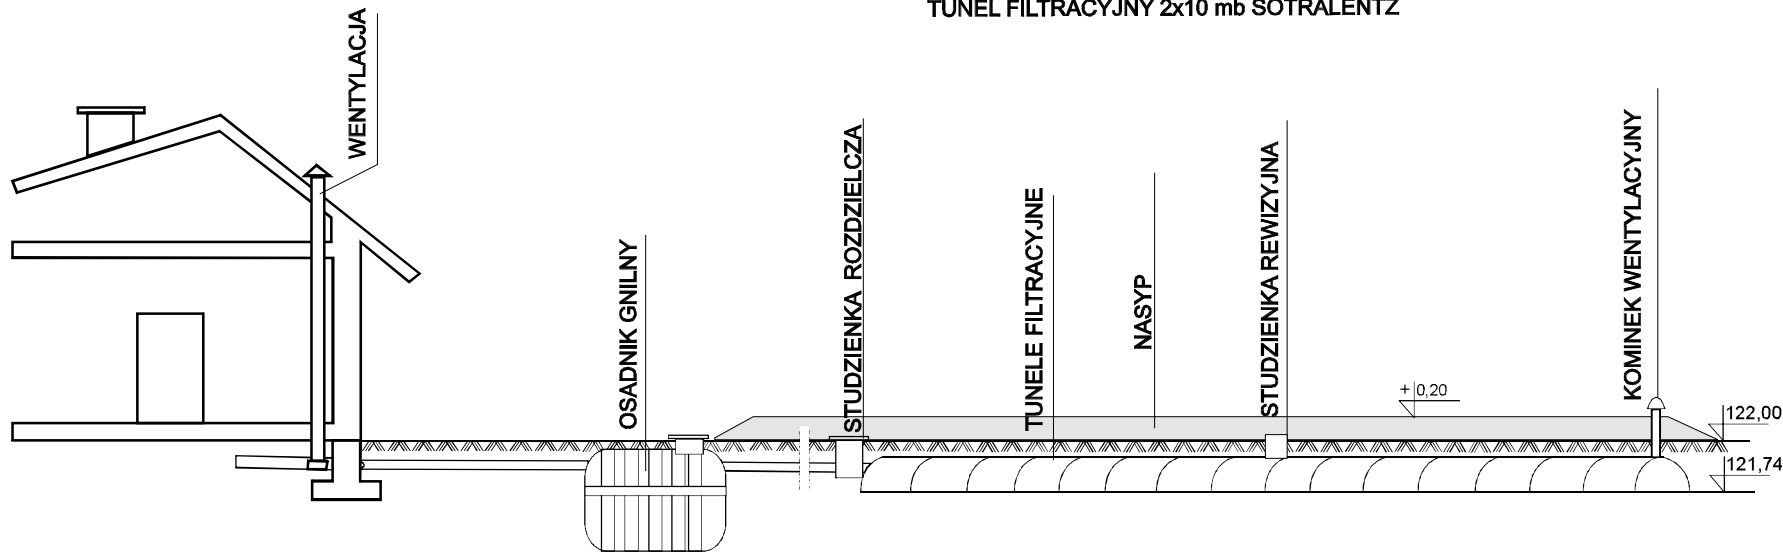

RZĘDNA TERENU	122,70	122,00	122,00	122,00	122,00
RZĘDNA DNA KANAŁU					
ZAGŁĘBIENIE	-0,30	-0,10	-0,15	-0,16	-0,26
DŁUGOŚĆ [m]	10 m		1 m	10 m	
MATERIAŁ/SPADEK	PVC110/5%		PVC110/1%	TUNELE FILTRACYJNE /1%	

PROFIL KANALIZACJI SANITARNEJ

INWESTOR: Zbigniew Wrona

DATA	PROJ.	Katarzyna Urbaniak	NR RYSUNKU
10.09.08			
DATA	PROJ.	Mirosław Tomaszewski	1
10.09.08			