


OCZYSZCZALNIA ŚCIEKÓW Z OSADEM CZYNNYM **PROX SX-P5**

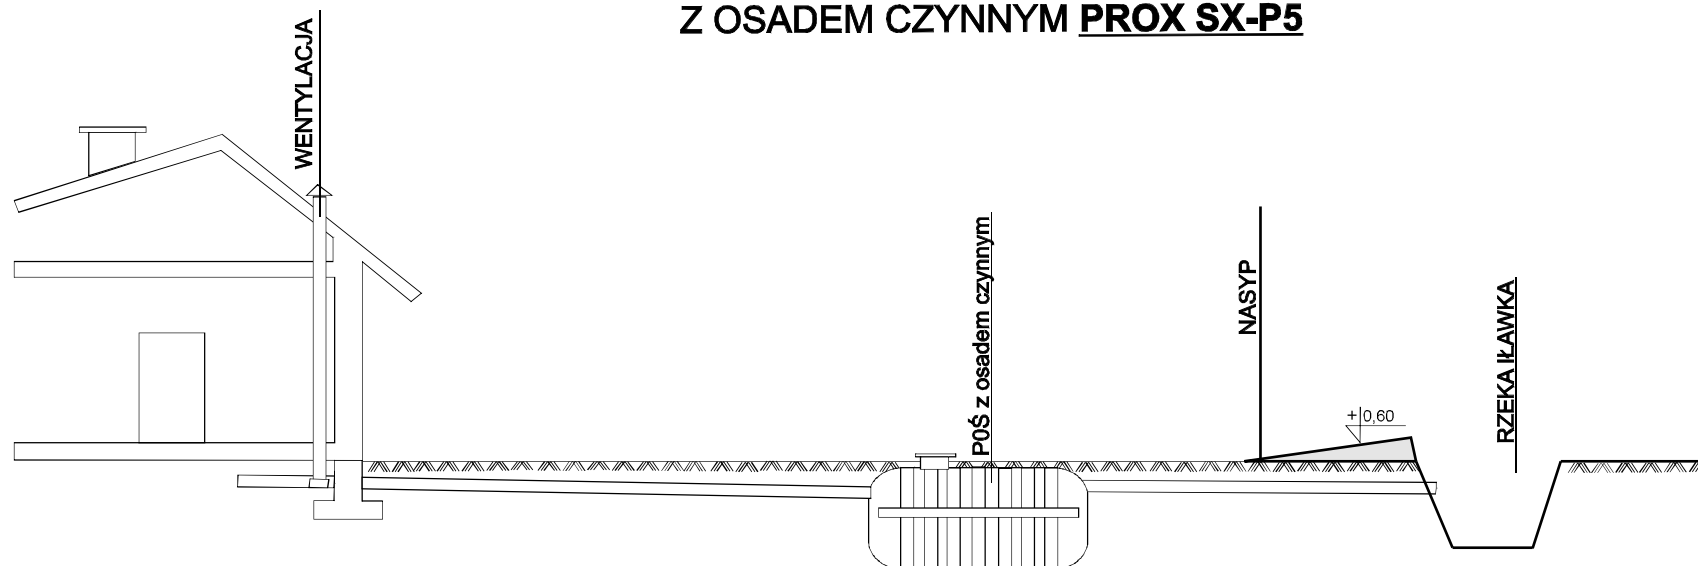

RZĘDNA TERENU	121,00	121,00	121,00	120,03
RZĘDNA DNA KANAŁU	120,70	120,62	120,58	120,31
ZAGŁĘBIENIE	-0,30	-0,38	-0,42	+0,29
DŁUGOŚĆ [m]	4 m		27 m	
MATERIAŁ/SPADEK	PVC110/2%		PVC110/1%	

PROFIL KANALIZACJI SANITARNEJ

INWESTOR: Zdzisław Wrona

DATA 10.09.08	PROJ.	Katarzyna Urbaniak	NR RYSUNKU
DATA 10.09.08	PROJ.	Mirosław Tomaszewski	1