


OSADNIK 2000 I SOTRALENTZ

TUNELE FILTRACYJNY 2x10 mb SOTRALENTZ

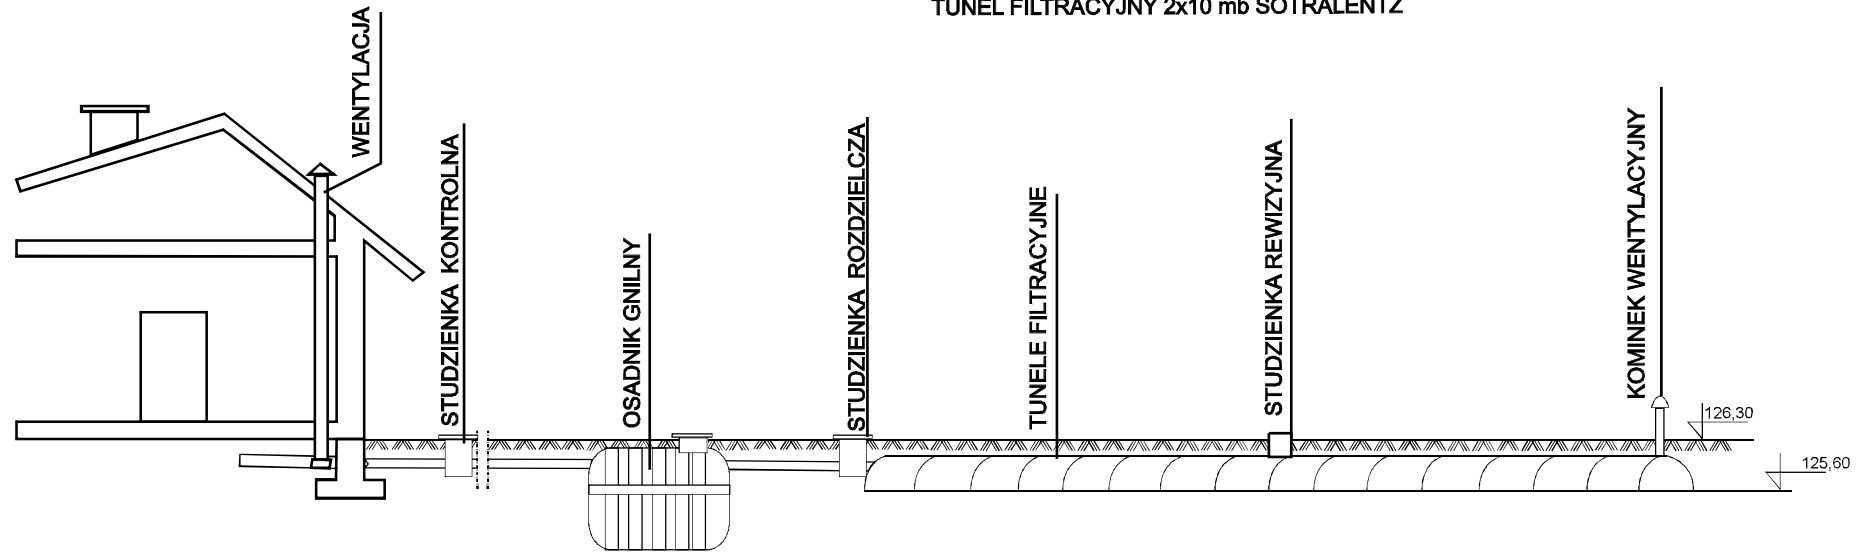

RZĘDNA TERENU					
RZĘDNA DNA KANAŁU					
ZAGŁĘBIENIE	-0,20	-0,54	-0,59	-0,60	-0,70
DŁUGOŚĆ [m]	17 m		1 m	10 m	
MATERIAŁ/SPADEK	PVC160/2%		PVC110/1%	TUNELE FILTRACYJNE /1%	

## PROFIL KANALIZACJI SANITARNEJ

INWESTOR: Marżdena Łukasik

DATA	PROJ.	Katarzyna Urbaniak	NR RYSUNKU
10.09.08			
DATA	PROJ.	Mirosław Tomaszewski	1
10.09.08			