


OSADNIK 3000 I SOTRALENTZ

TUNELE FILTRACYJNY 2 x 12 mb SOTRALENTZ

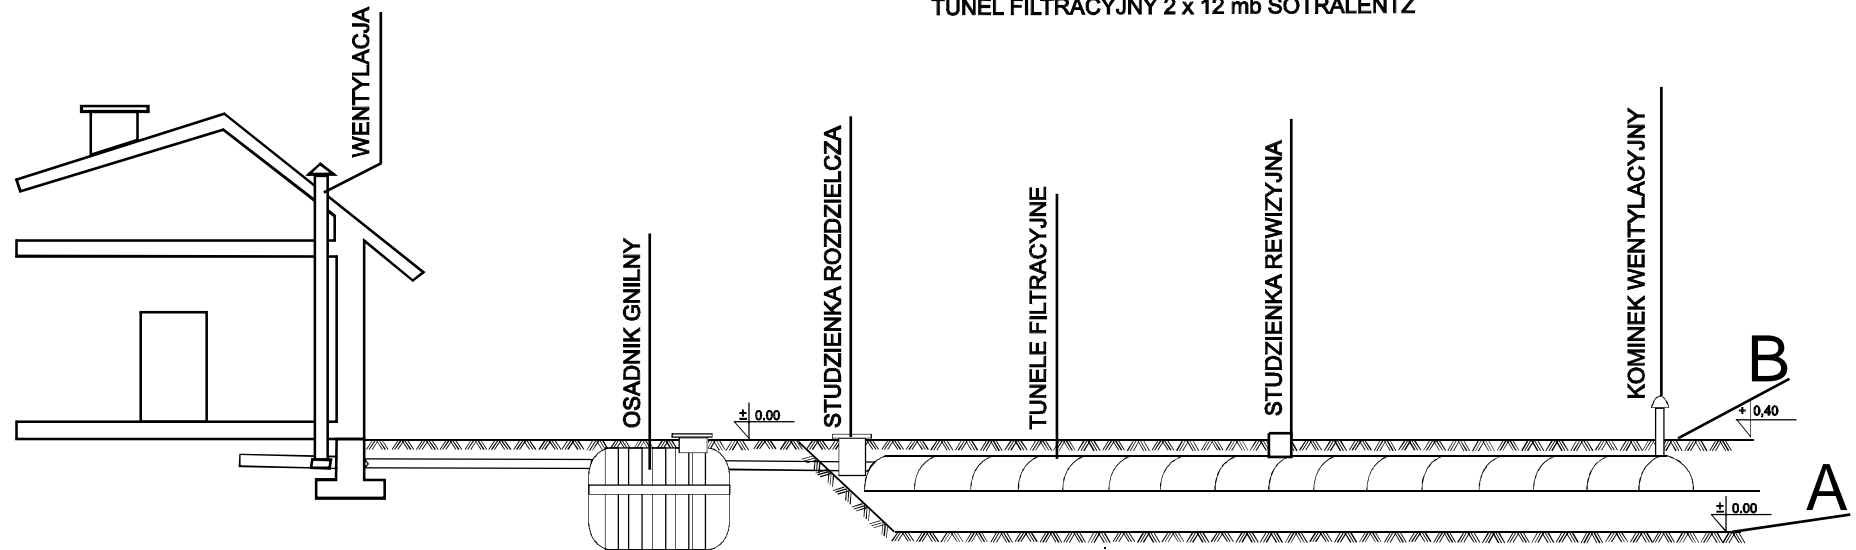

RZĘDNA TERENU		126,10	126,10	126,10	125,50	125,50
RZĘDNA DNA KANAŁU		126,00	125,82	125,77	125,76	125,64
ZAGŁĘBIENIE		-0,10	-0,28	-0,33	+0,26	+0,14
DŁUGOŚĆ [m]	9 m			1 m	12 m	
MATERIAŁ/SPADEK	PVC110/2%			PVC110/1%	TUNELE FILTRACYJNE /1%	

A- grunt rodzimy z naturalnym spadkiem
B- grunt nasypany pod drenaż rozsączający cy- nasyp grawitacyjny

PROFIL KANALIZACJI SANITARNEJ

INWESTOR: Adam Korman

DATA	PROJ.	Katarzyna Urbaniak	NR RYSUNKU
26.08.08			
DATA	PROJ.	Mirosław Tomaszewski	1
26.08.08			