


Osadnik gnilny 2000 I SOTRALENTZ
Złoże biologiczne BIO DUO 2000 SOTRALENTZ

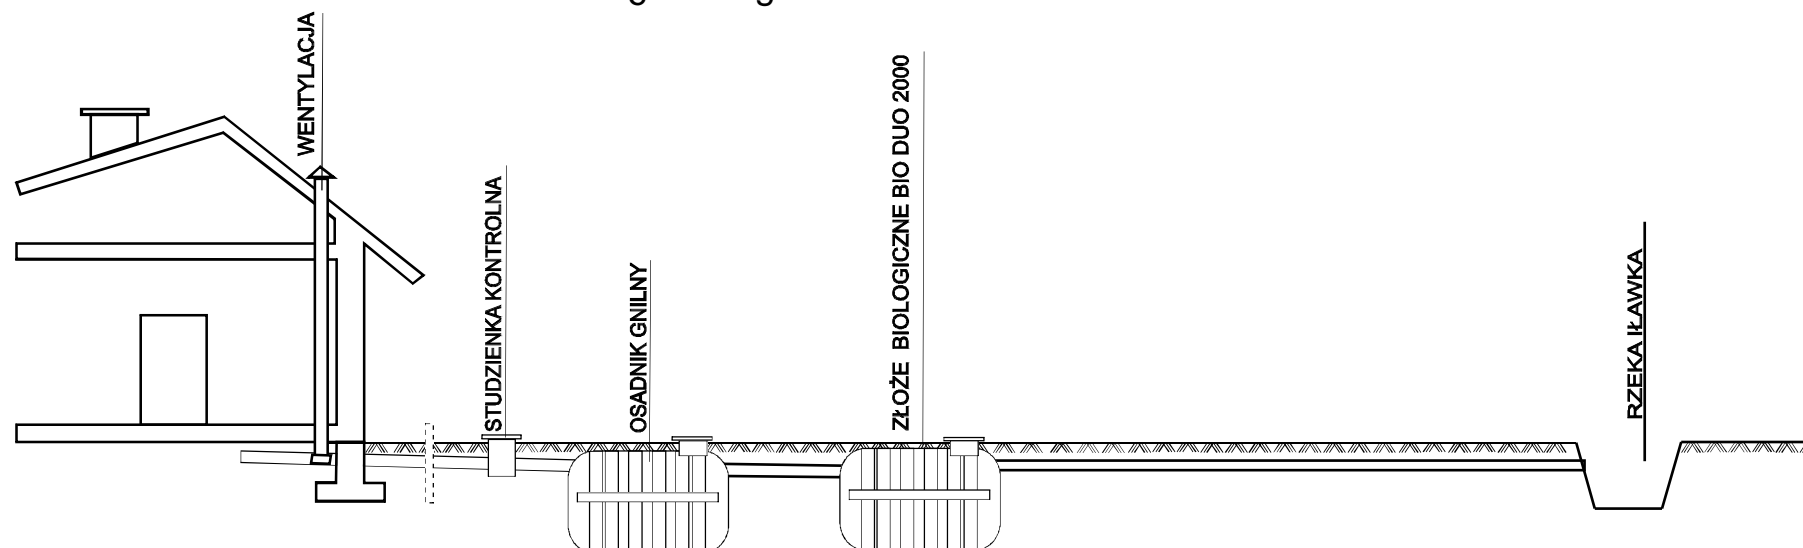

RZĘDNA TERENU	-0,40	-0,60	-0,65	-0,66	-0,71	-0,16
RZĘDNA DNA KANAŁU	123,30	123,10	123,05	123,04	122,99	122,64
ZAGŁĘBIENIE	123,70	123,70	123,70	123,70	123,70	122,80
DŁUGOŚĆ [m]	10 m		1 m		35 m	
ŚREDNICA/SPADEK	PVC110/2%		PVC110/1%		PVC110/1%	

PROFIL KANALIZACJI SANITARNEJ

INWESTOR: Edward Kowalczuk

DATA	PROJ.	Katarzyna Urbaniak		NR
10.09.08				RYSUNKU
DATA	PROJ.	Mirosław Tomaszewski		
10.09.08				1