


LEGENDA:

- A - Osadnik gnilny 2000l Sotrolentz
- B - Tunele filtracyjne
- C - Kominiek napowietrzający

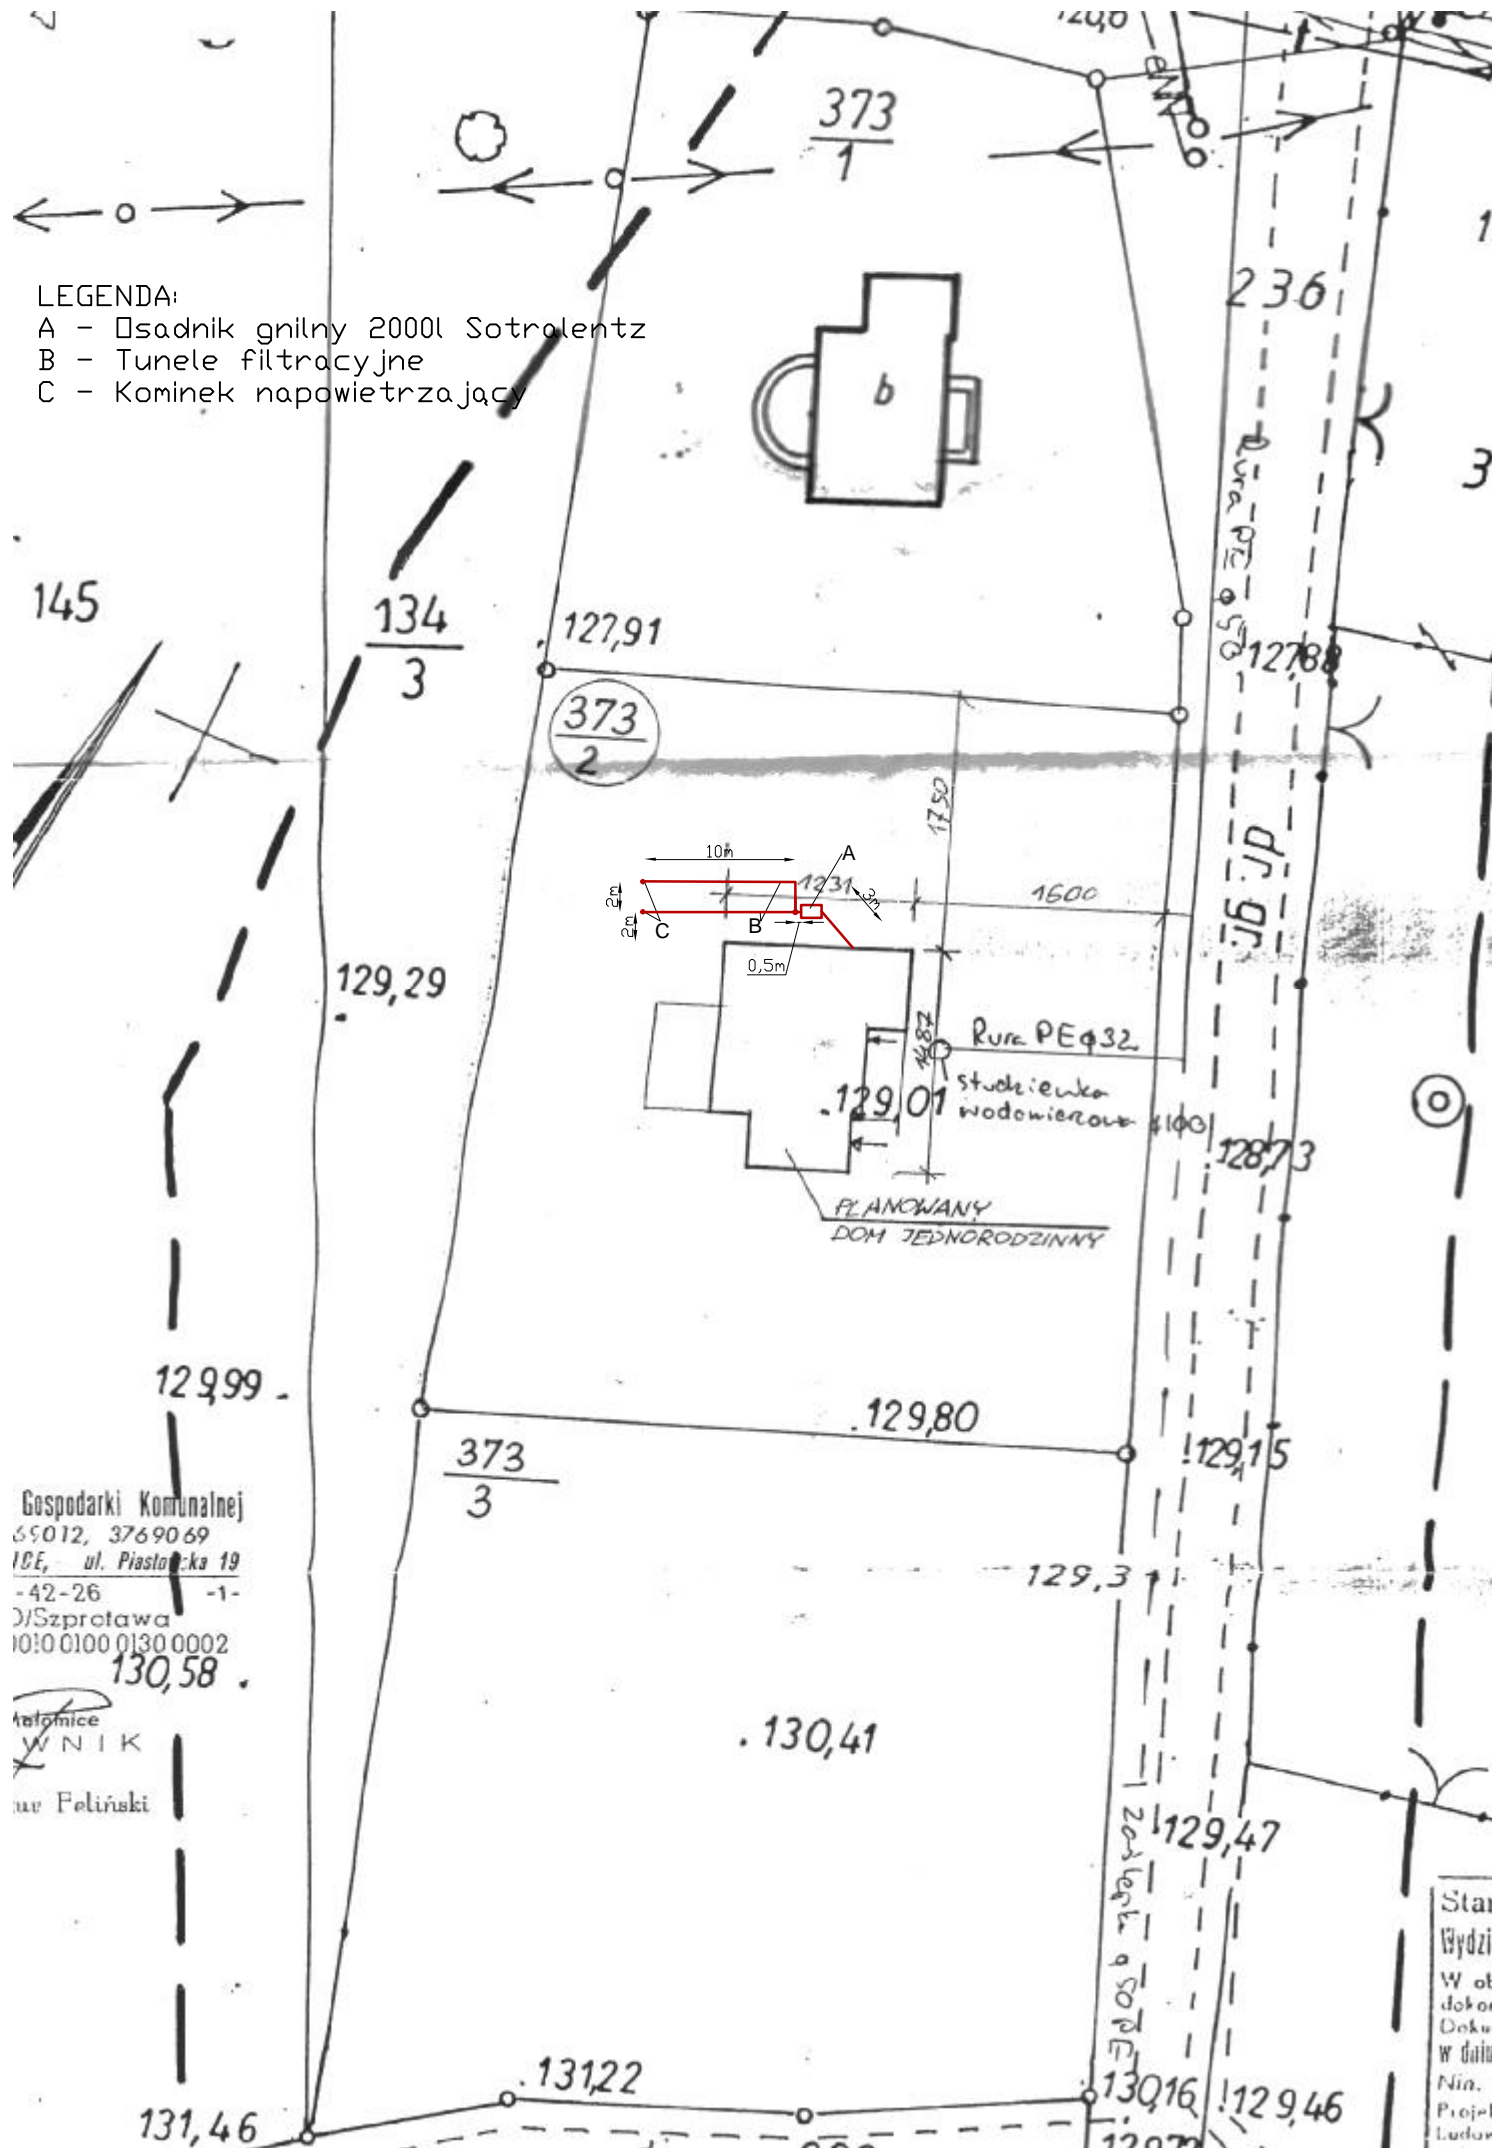

Gospodarki Komunalnej
65012, 3769069
IDE, ul. Piastowska 19
-42-26 -1-
D/Szprotawa
1010010001300002

130,58
WNIK
ur Feliński

Stan
Wydzi
W ot
dokor
Dokm
w daku
Nin.
Projek
Ludon