


# OCZYSZCZALNIA ŚCIEKÓW Z OSADEM CZYNNYM **PROX SX-P5**

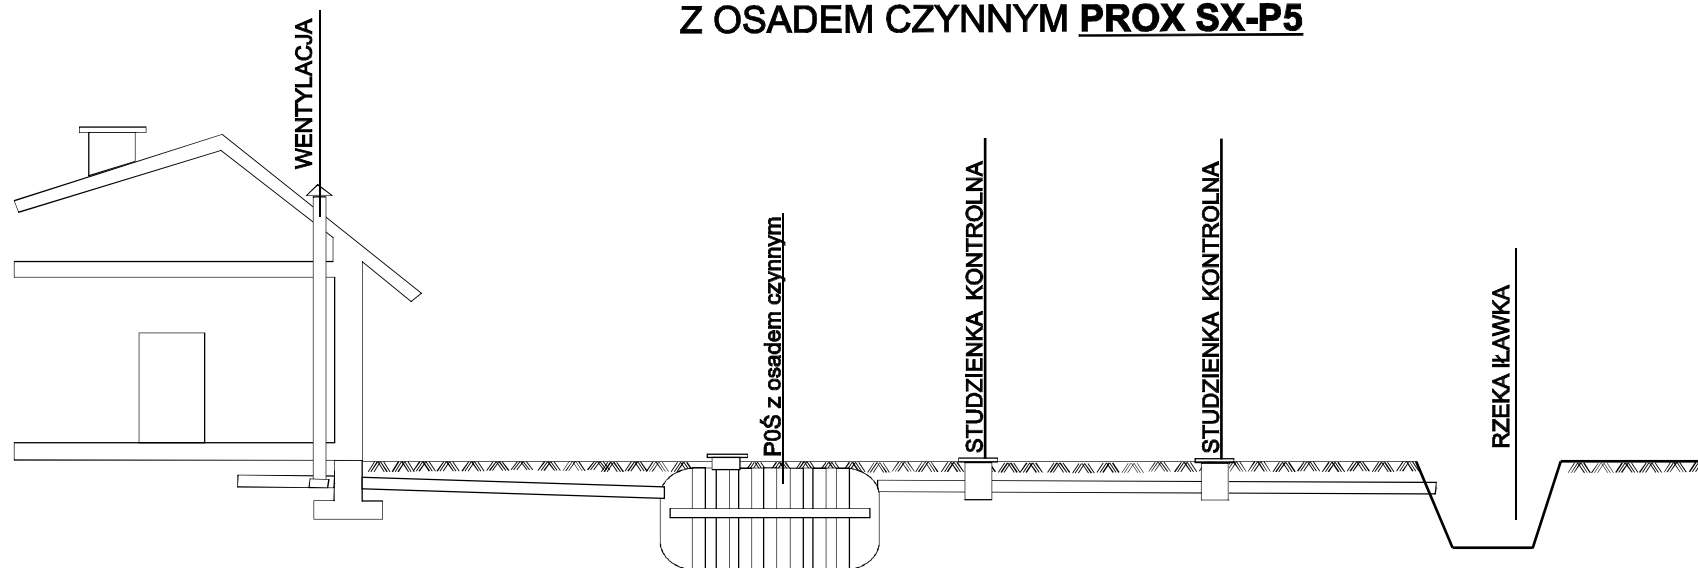

RZĘDNA TERENU						
RZĘDNA DNA KANAŁU						
ZAGŁĘBIENIE	-0,30	-0,48	-0,52	-0,60	-0,32	-0,32
DŁUGOŚĆ [m]	4 m		8 m	26 m	80 m	
MATERIAŁ/SPADEK	PVC110/4,5%		PVC110/1%	PVC110/1%	PVC110/1%	

## PROFIL KANALIZACJI SANITARNEJ INWESTOR: Bogumi<sup>3</sup>a Krocak

DATA 10.09.08	PROJ.	Katarzyna Urbaniak		NR RYSUNKU
DATA 10.09.08	PROJ.	Mirosław Tomaszewski		<b>1</b>