


OSADNIK 2000 I SOTRALENTZ

TUNELE FILTRACYJNY 2x10 mb SOTRALENTZ

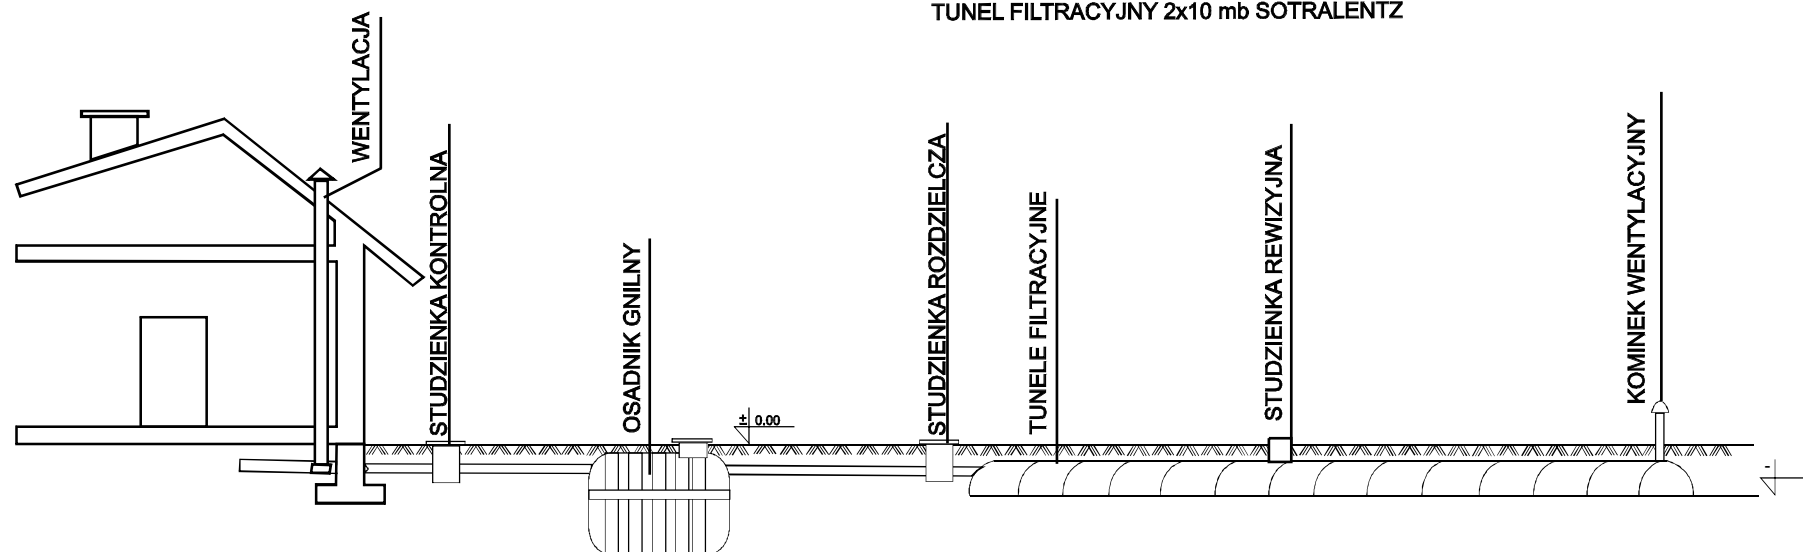

RZĘDNA TERENU	123,51	123,51	123,51	123,51	123,51
RZĘDNA DNA KANAŁU	123,31	123,13	123,08	123,07	123,02
ZAGŁĘBIENIE	-0,20	-0,38	-0,43	-0,44	-0,49
DŁUGOŚĆ [m]	9 m		1 m	10 m	
MATERIAŁ/SPADEK	PVC160/2%		PVC110/1%	TUNELE FILTRACYJNE /0,5%	

PROFIL KANALIZACJI SANITARNEJ

INWESTOR: Bożena i Zdzisław Lis

DATA 26.08.08	PROJ. Katarzyna Urbaniak		NR RYSUNKU
DATA 26.08.08	PROJ. Mirosław Tomaszewski		1