


OSADNIK 2000 I SOTRALENTZ

TUNELE FILTRACYJNY 2x10 mb SOTRALENTZ

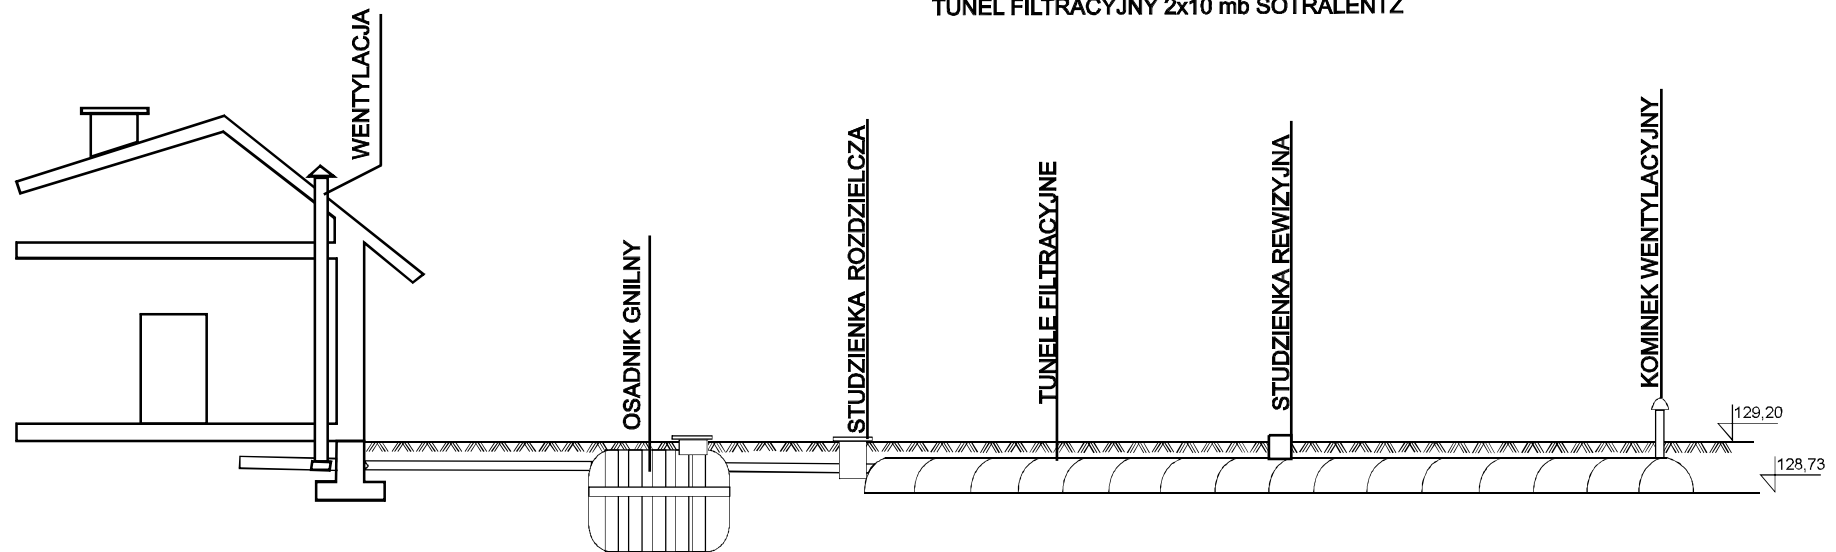

RZĘDNA TERENU					
RZĘDNA DNA KANAŁU					
ZAGŁĘBIENIE	-0,20	-0,30	-0,35	-0,37	-0,47
DŁUGOŚĆ [m]	5 m		1,5 m	10 m	
MATERIAŁ/SPADEK	PVC110/2%		PVC110/1%	TUNELE FILTRACYJNE /1%	

PROFIL KANALIZACJI SANITARNEJ

INWESTOR: Łukasz Matysiak

DATA	PROJ.	Katarzyna Urbaniak	NR RYSUNKU
09.03.09			
DATA	PROJ.	Mirosław Tomaszewski	1
09.03.09			