


# OCZYSZCZALNIA ŚCIEKÓW Z OSADĄ CZYNNĄ **PROX SX-P 5**

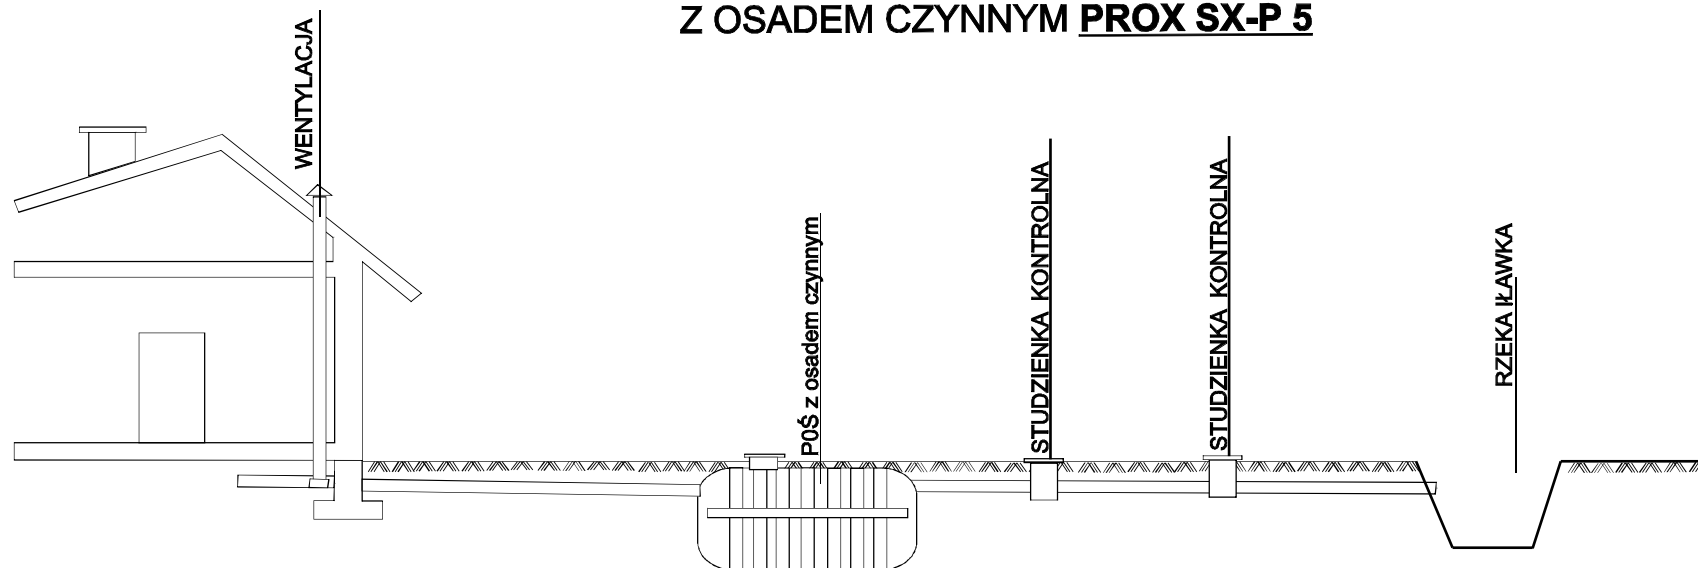

RZĘDNA TERENU	125,10	125,10	125,10	125,10	123,80	122,20
RZĘDNA DNA KANAŁU	124,90	124,80	124,76	124,52	123,48	122,88
ZAGŁĘBIENIE	-0,40	-0,50	-0,54	-0,58	-0,32	-0,32
DŁUGOŚĆ [m]	5 m		4 m	26 m	80 m	
MATERIAŁ/SPADEK	PVC110/2%		PVC110/1%	PVC110/4%	PVC110/2%	

## PROFIL KANALIZACJI SANITARNEJ

INWESTOR: Aneta Pawlicka

DATA 10.09.08	PROJ. Katarzyna Urbaniak		NR RYSUNKU
DATA 10.09.08	PROJ. Mirosław Tomaszewski		1