


**TUNEL FILTRACYJNY 1x25 mb SOTRALENTZ**

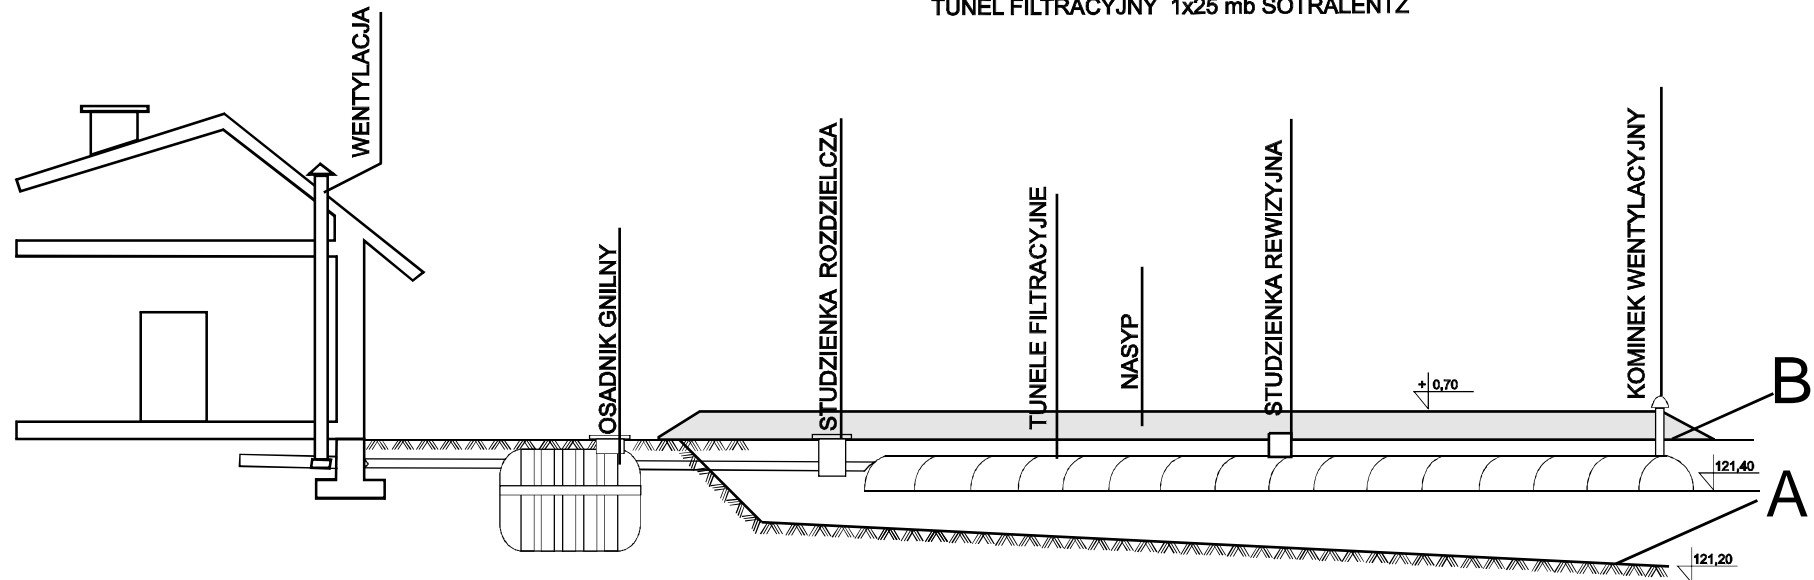

RZĘDNA TERENU	122,28	122,28	122,28	121,20	121,20
RZĘDNA DNA KANAŁU	121,78	121,60	121,55	121,53	121,40
ZAGŁĘBIENIE	-0,50	-0,68	-0,73	+0,33	+0,20
DŁUGOŚĆ [m]	9 m		2 m	25 m	
MATERIAŁ/SPADEK	PVC160/2%		PVC110/1%	TUNELE FILTRACYJNE /0,5	

B- grunt nasypiany pod drenaż rozs<sup>1</sup> czaj<sup>1</sup> cy- nasyp grawitacyjny

## INWESTOR: Agnieszka Pustelnik

DATA	PROJ.	Katarzyna Urbaniak	NR RYSUNKU
10.09.08			
DATA	PROJ.	Mirosław Tomaszewski	1
10.09.08			